



územný plán obce TURŇA NAD BODVOU

zmena čís. 1/2017

lokality „B“

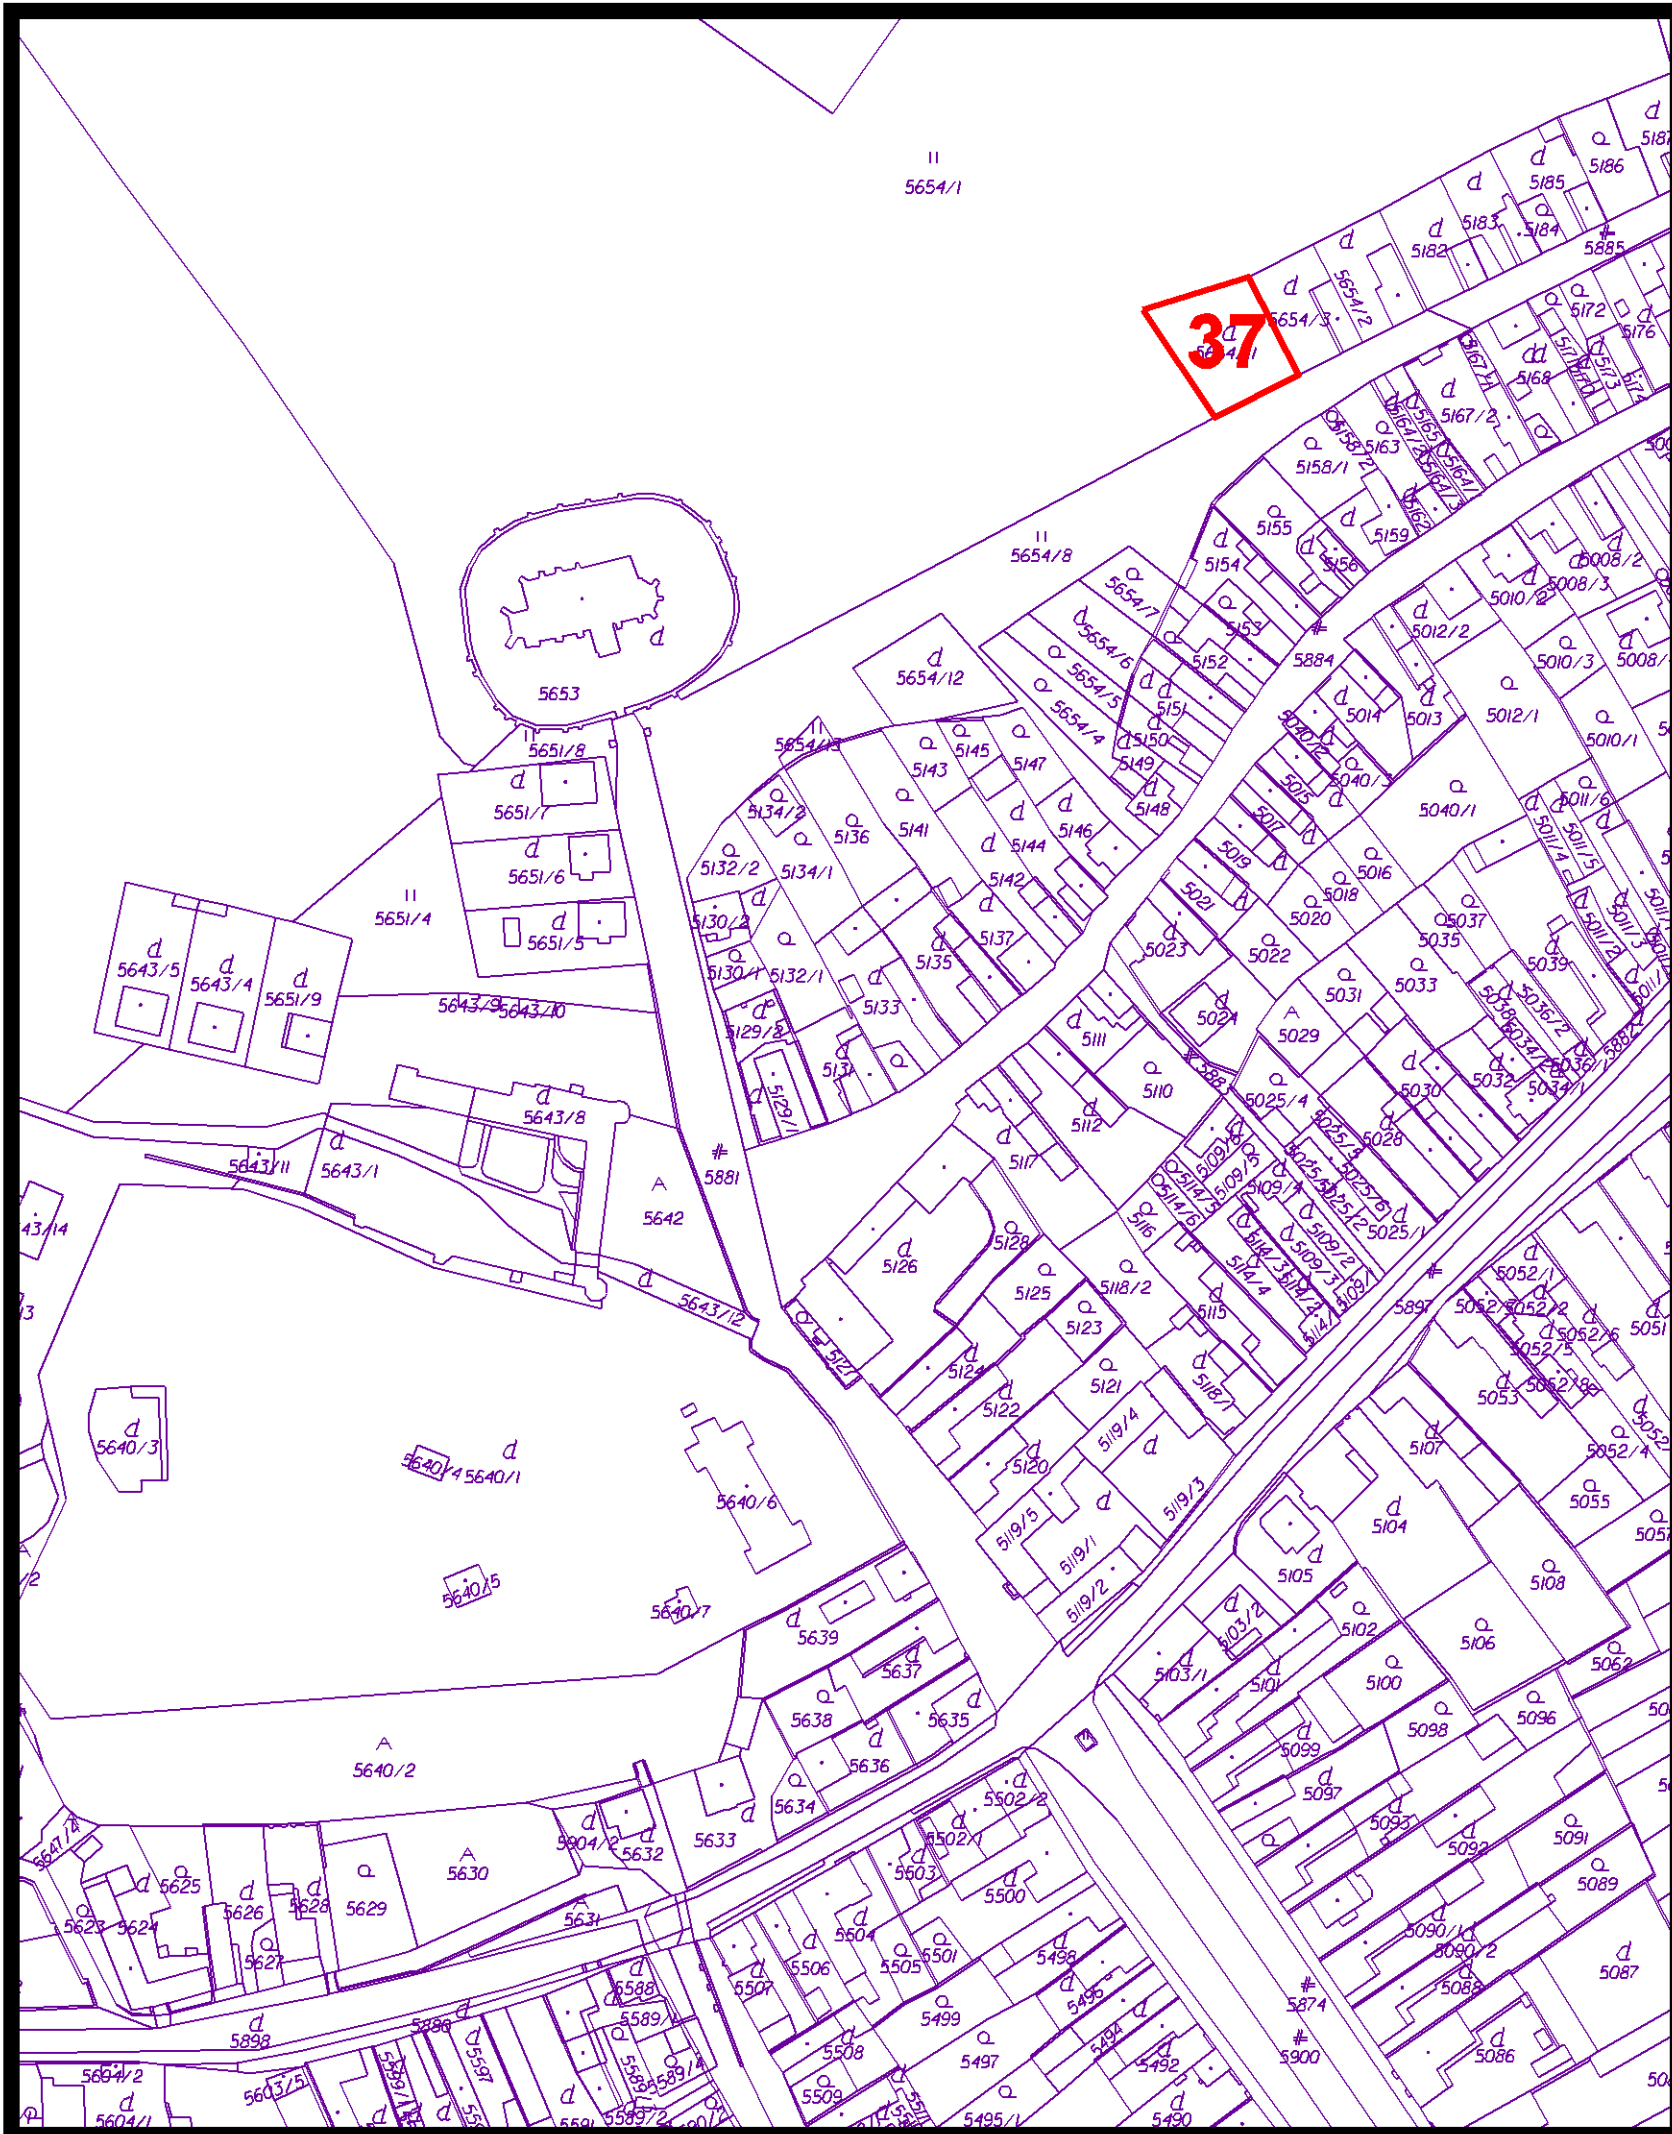

návrh

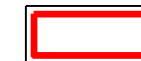

hranica lokality záberu



označenie navrhovaných záberov

**8 NÁVRH PERSPEKTÍVNEHO POUŽITIA PP
NA NEPOLNOHOSPODÁRSKE ÚCELY m 1:2000**

túto zmenu územného plánu vypracovala
architektonická kancelária ARKA, spol. s r.o. Košice

hlavný riešiteľ: Ing.arch. Dezider Kovács

dátum vypracovania: 2017