



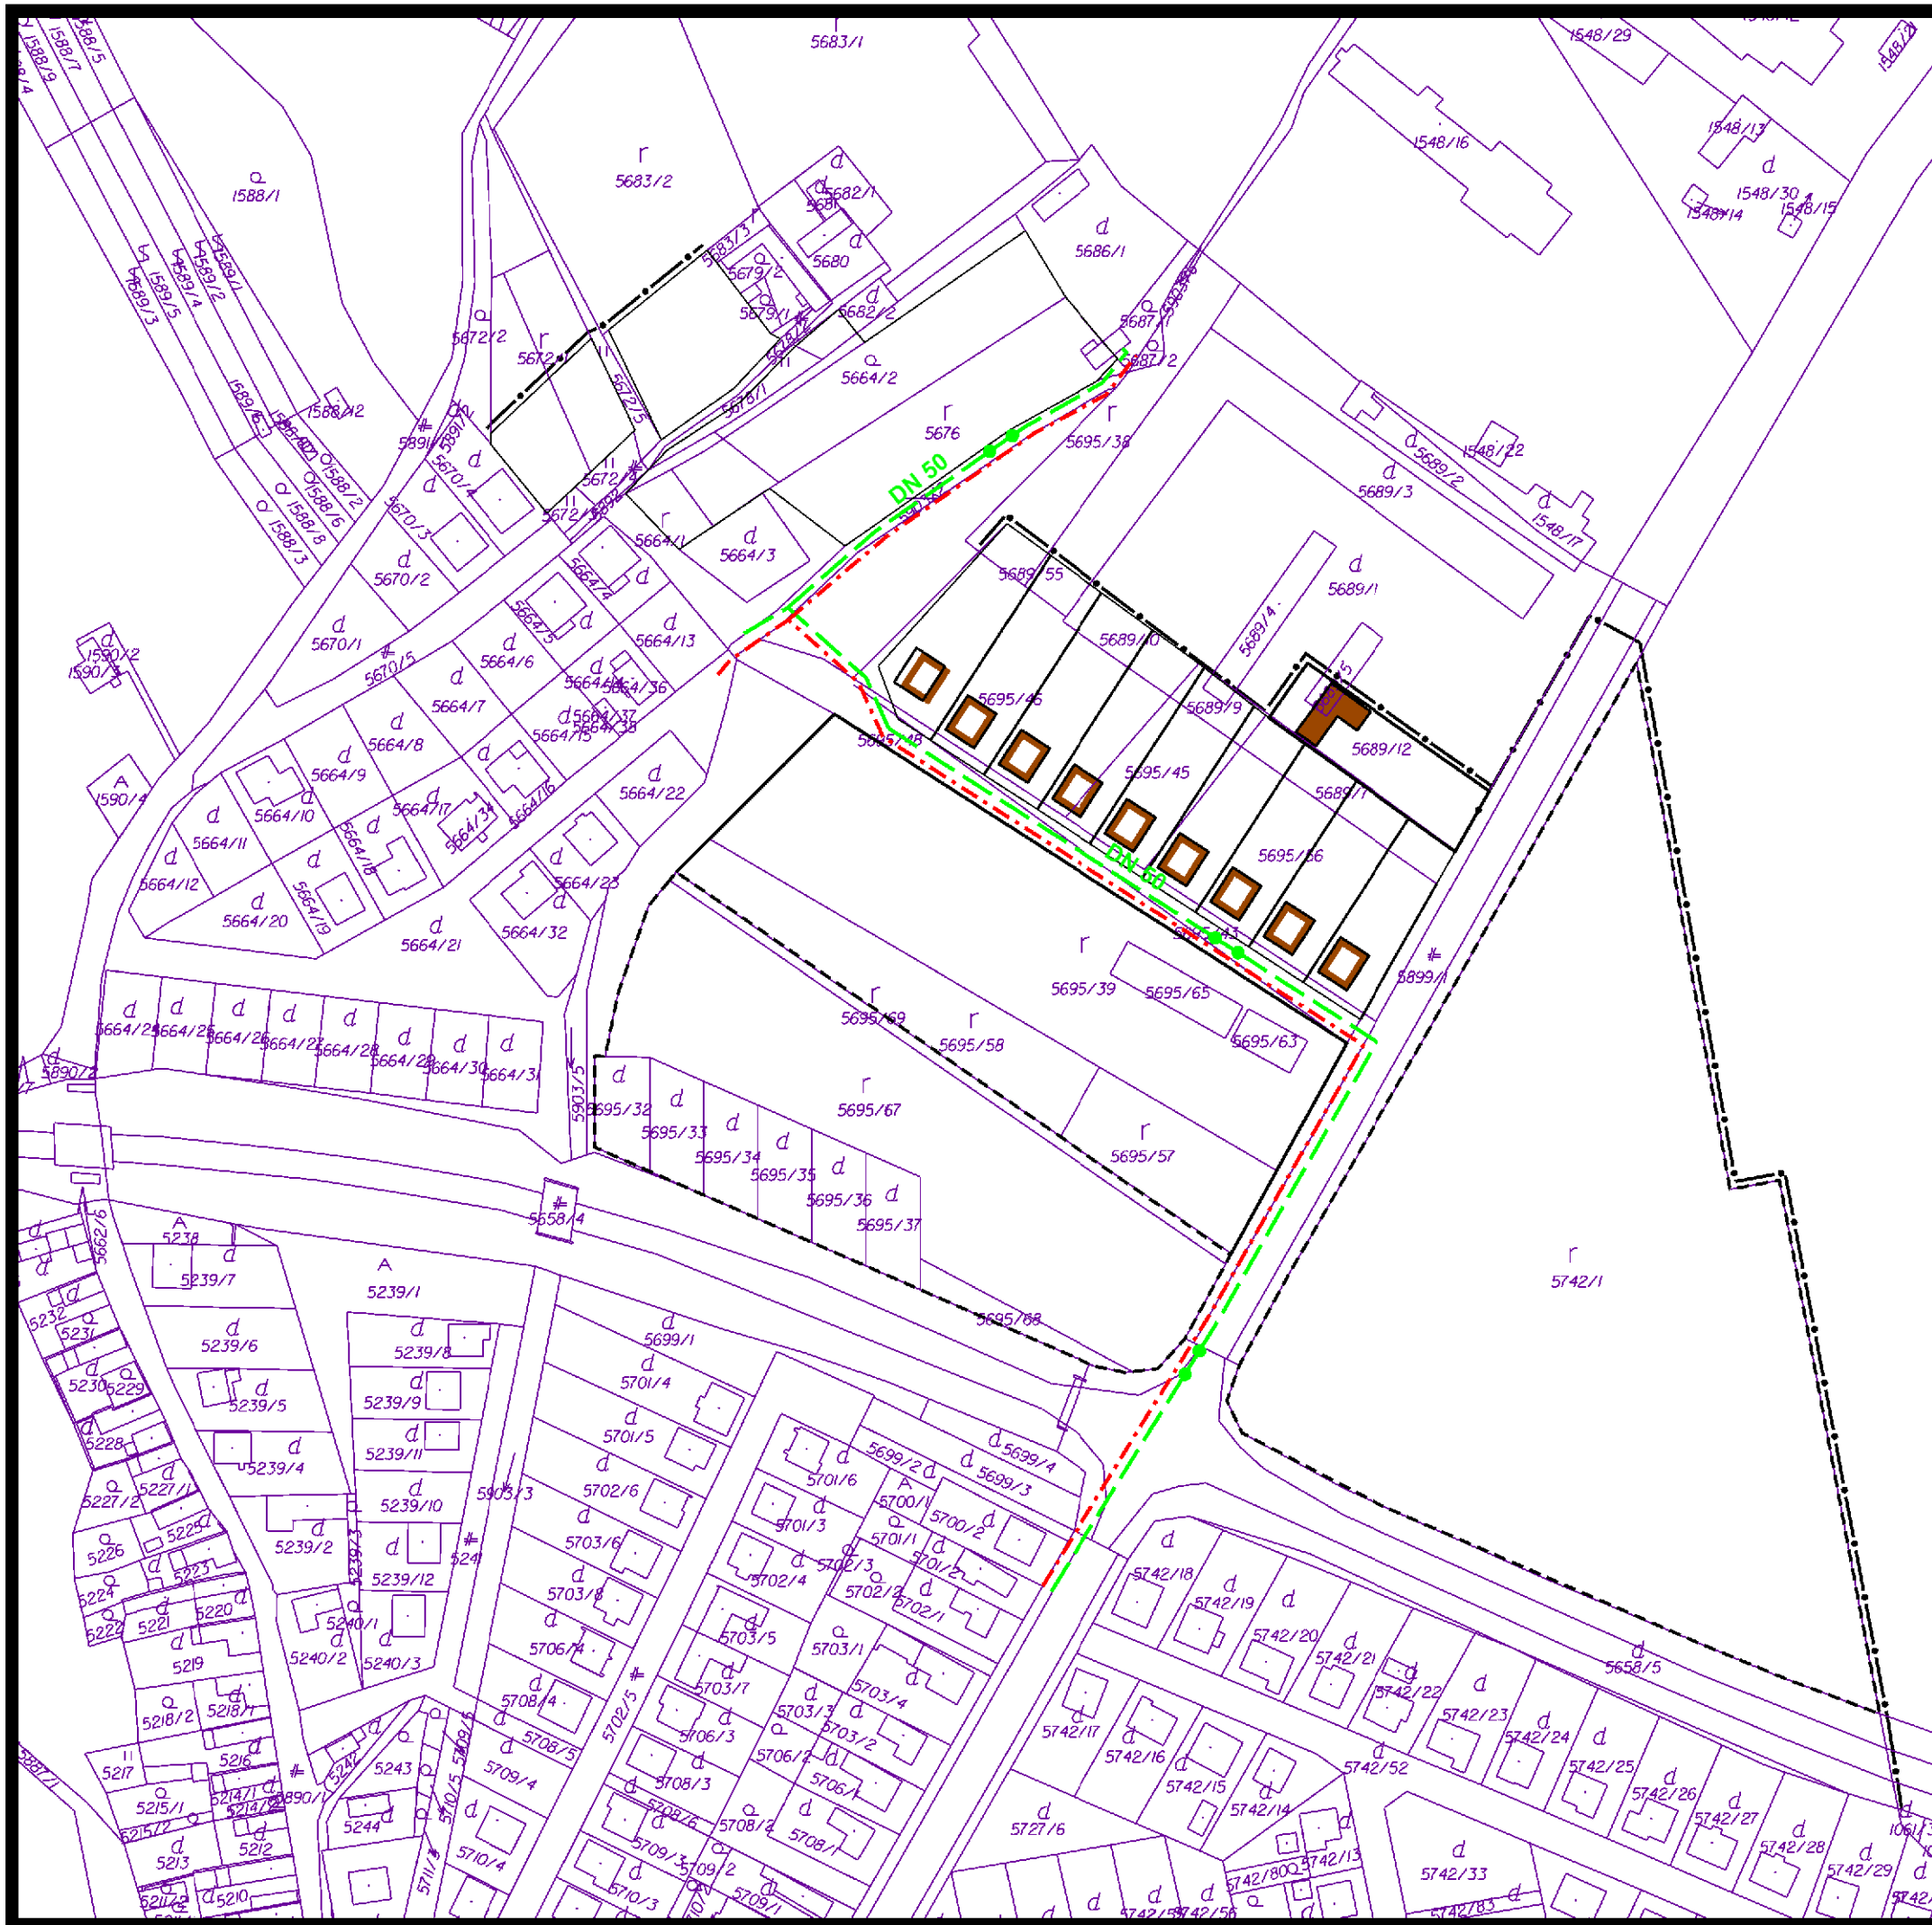


územný plán obce **TURŇA NAD BODVOU**

zmena č. 1/2017

lokality „C“

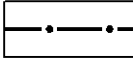

návrh	
	hranica zastavaného územia sídla
	objekty zástavby
	STL rozvody plynu
	0,4 kV vonkajšie vedenie

6 NÁVRH VEREJNÉHO TECHNICKÉHO VYBAVENIA ENERGETIKA m 1:2000

túto zmenu územného plánu vypracovala
architektonická kancelária ARKA, spol. s r.o. Košice

hlavný riešiteľ: Ing.arch. Dezider Kovács

dátum vypracovania: 2017