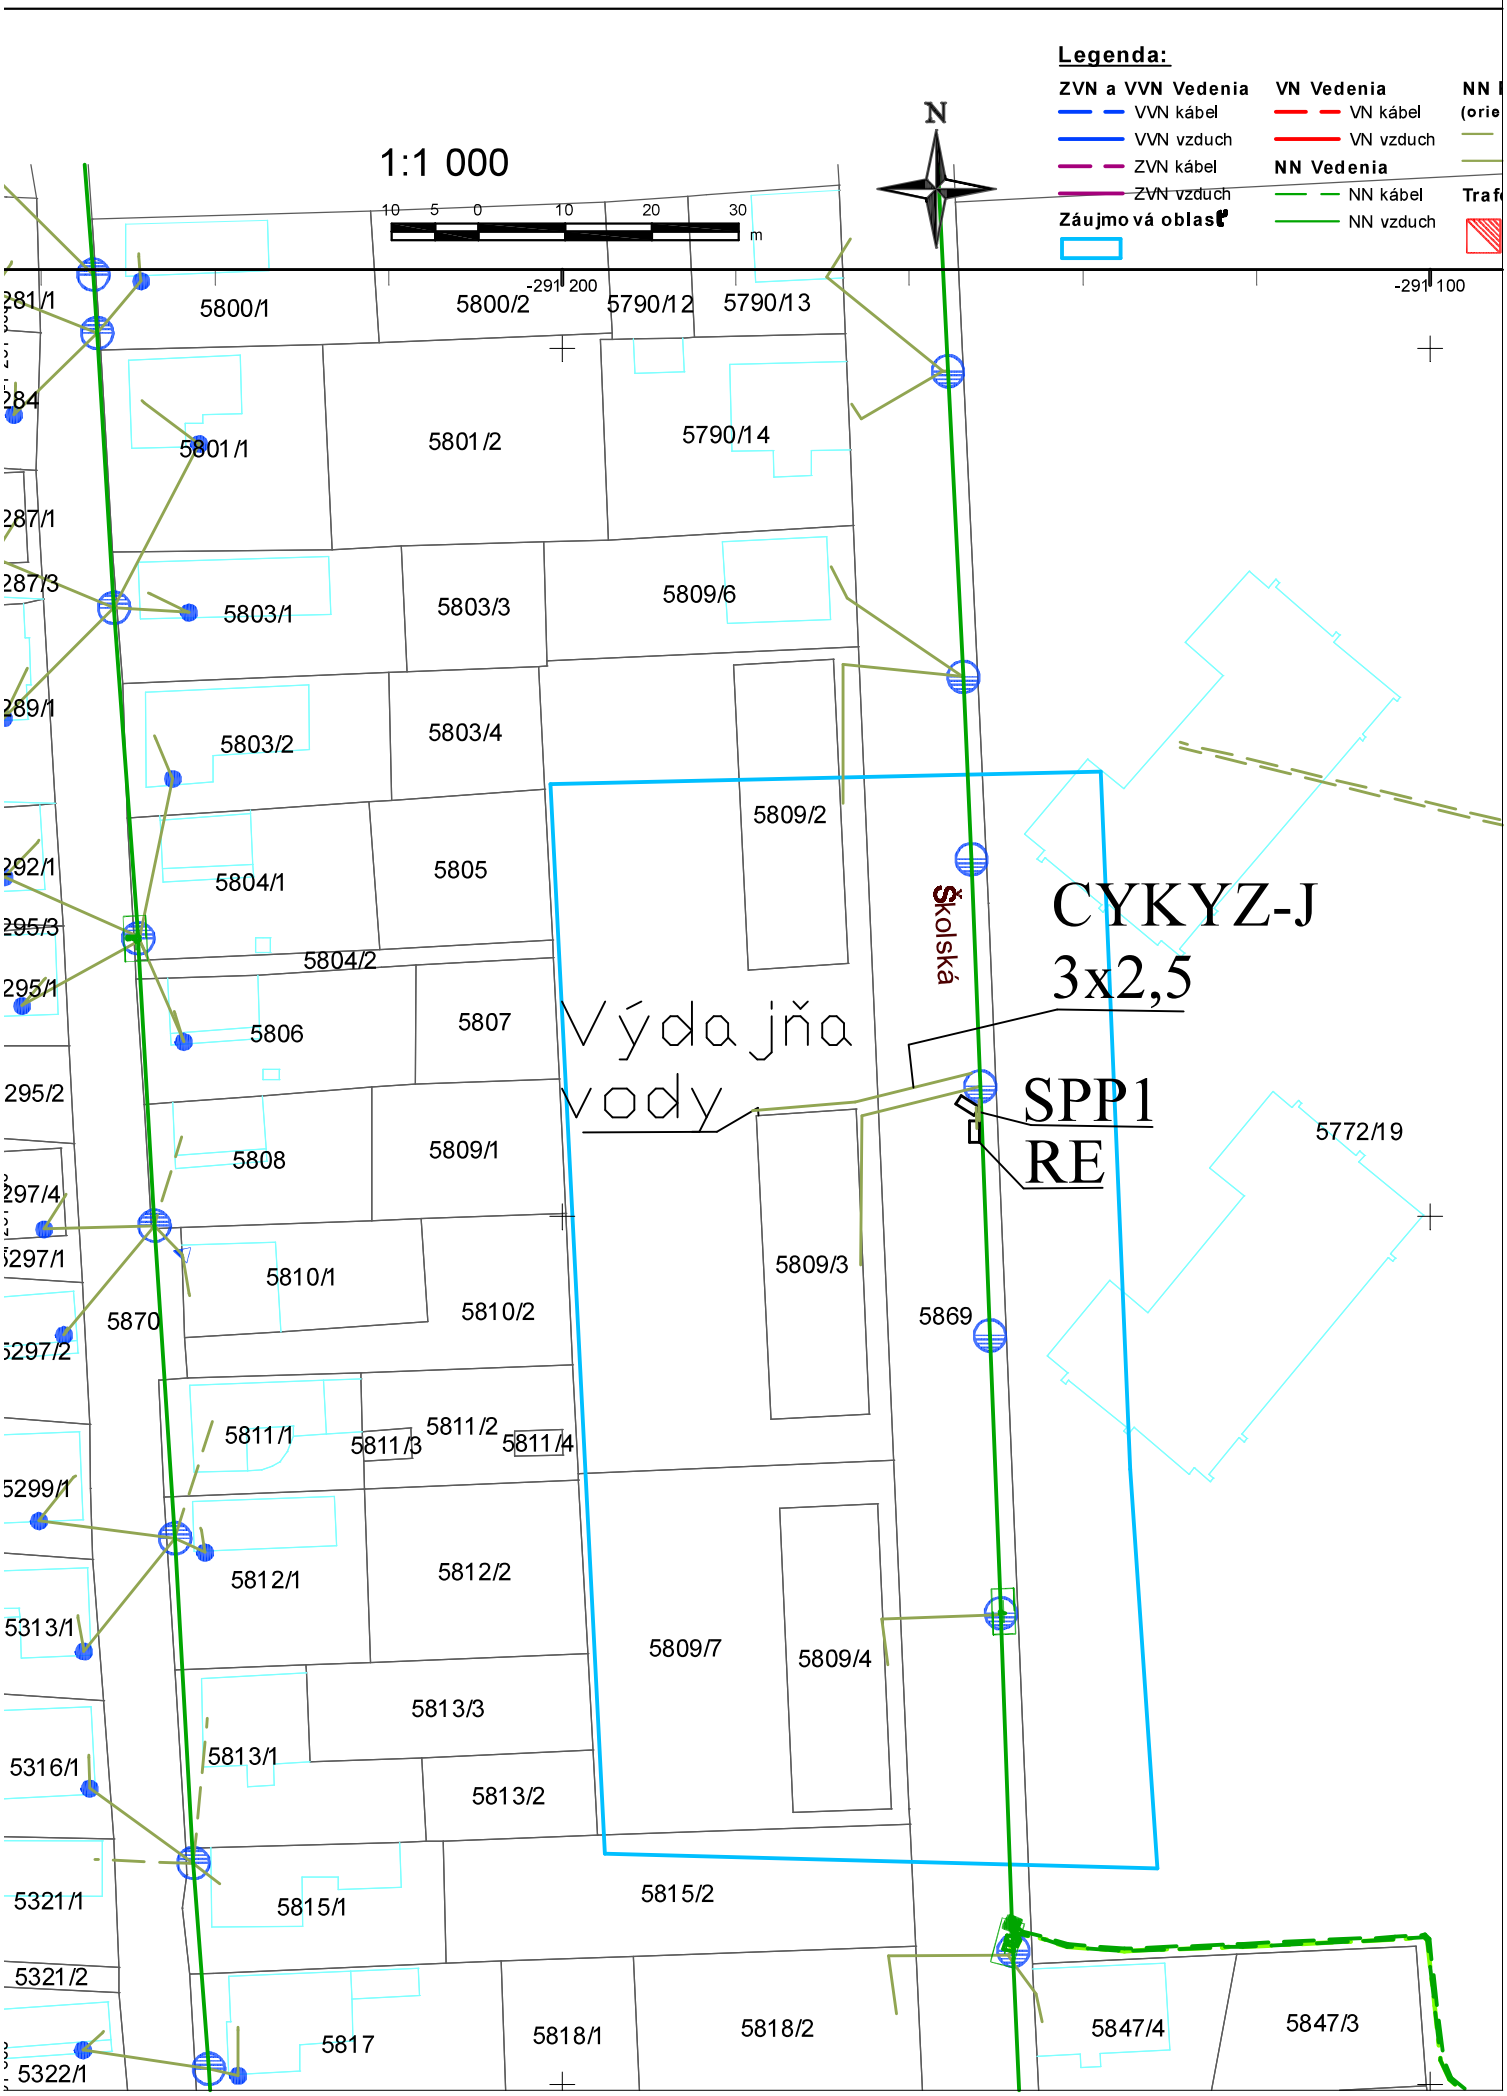
Legenda:
ZVN a VVN Vedenia
VVN kábel
VVN vzduch
ZVN kábel
ZVN vzduch
Záujmová oblasť
VN Vedenia
VN kábel
VN vzduch
NN Vedenia
NN kábel
NN vzduch
1:1 000
N
10 5 0 10 20 30 m
-291 200
-291 100
5800/1
5800/2
5790/12
5790/13
5801/1
5801/2
5790/14
5803/1
5803/3
5809/6
5803/2
5803/4
5809/2
5804/1
5805
5804/2
5806
5807
Výdajňa vody
Školská
CYKYZ-J
3x2,5
SPP1
RE
5772/19
5808
5809/1
5810/1
5810/2
5809/3
5870
5869
5811/1
5811/3
5811/2
5811/4
5812/1
5812/2
5809/7
5809/4
5813/3
5813/1
5813/2
5815/1
5815/2
5817
5818/1
5818/2
5847/4
5847/3