


územný plán obce **TURNÁ NAD BODVOU**

zmeny a doplnky č.1

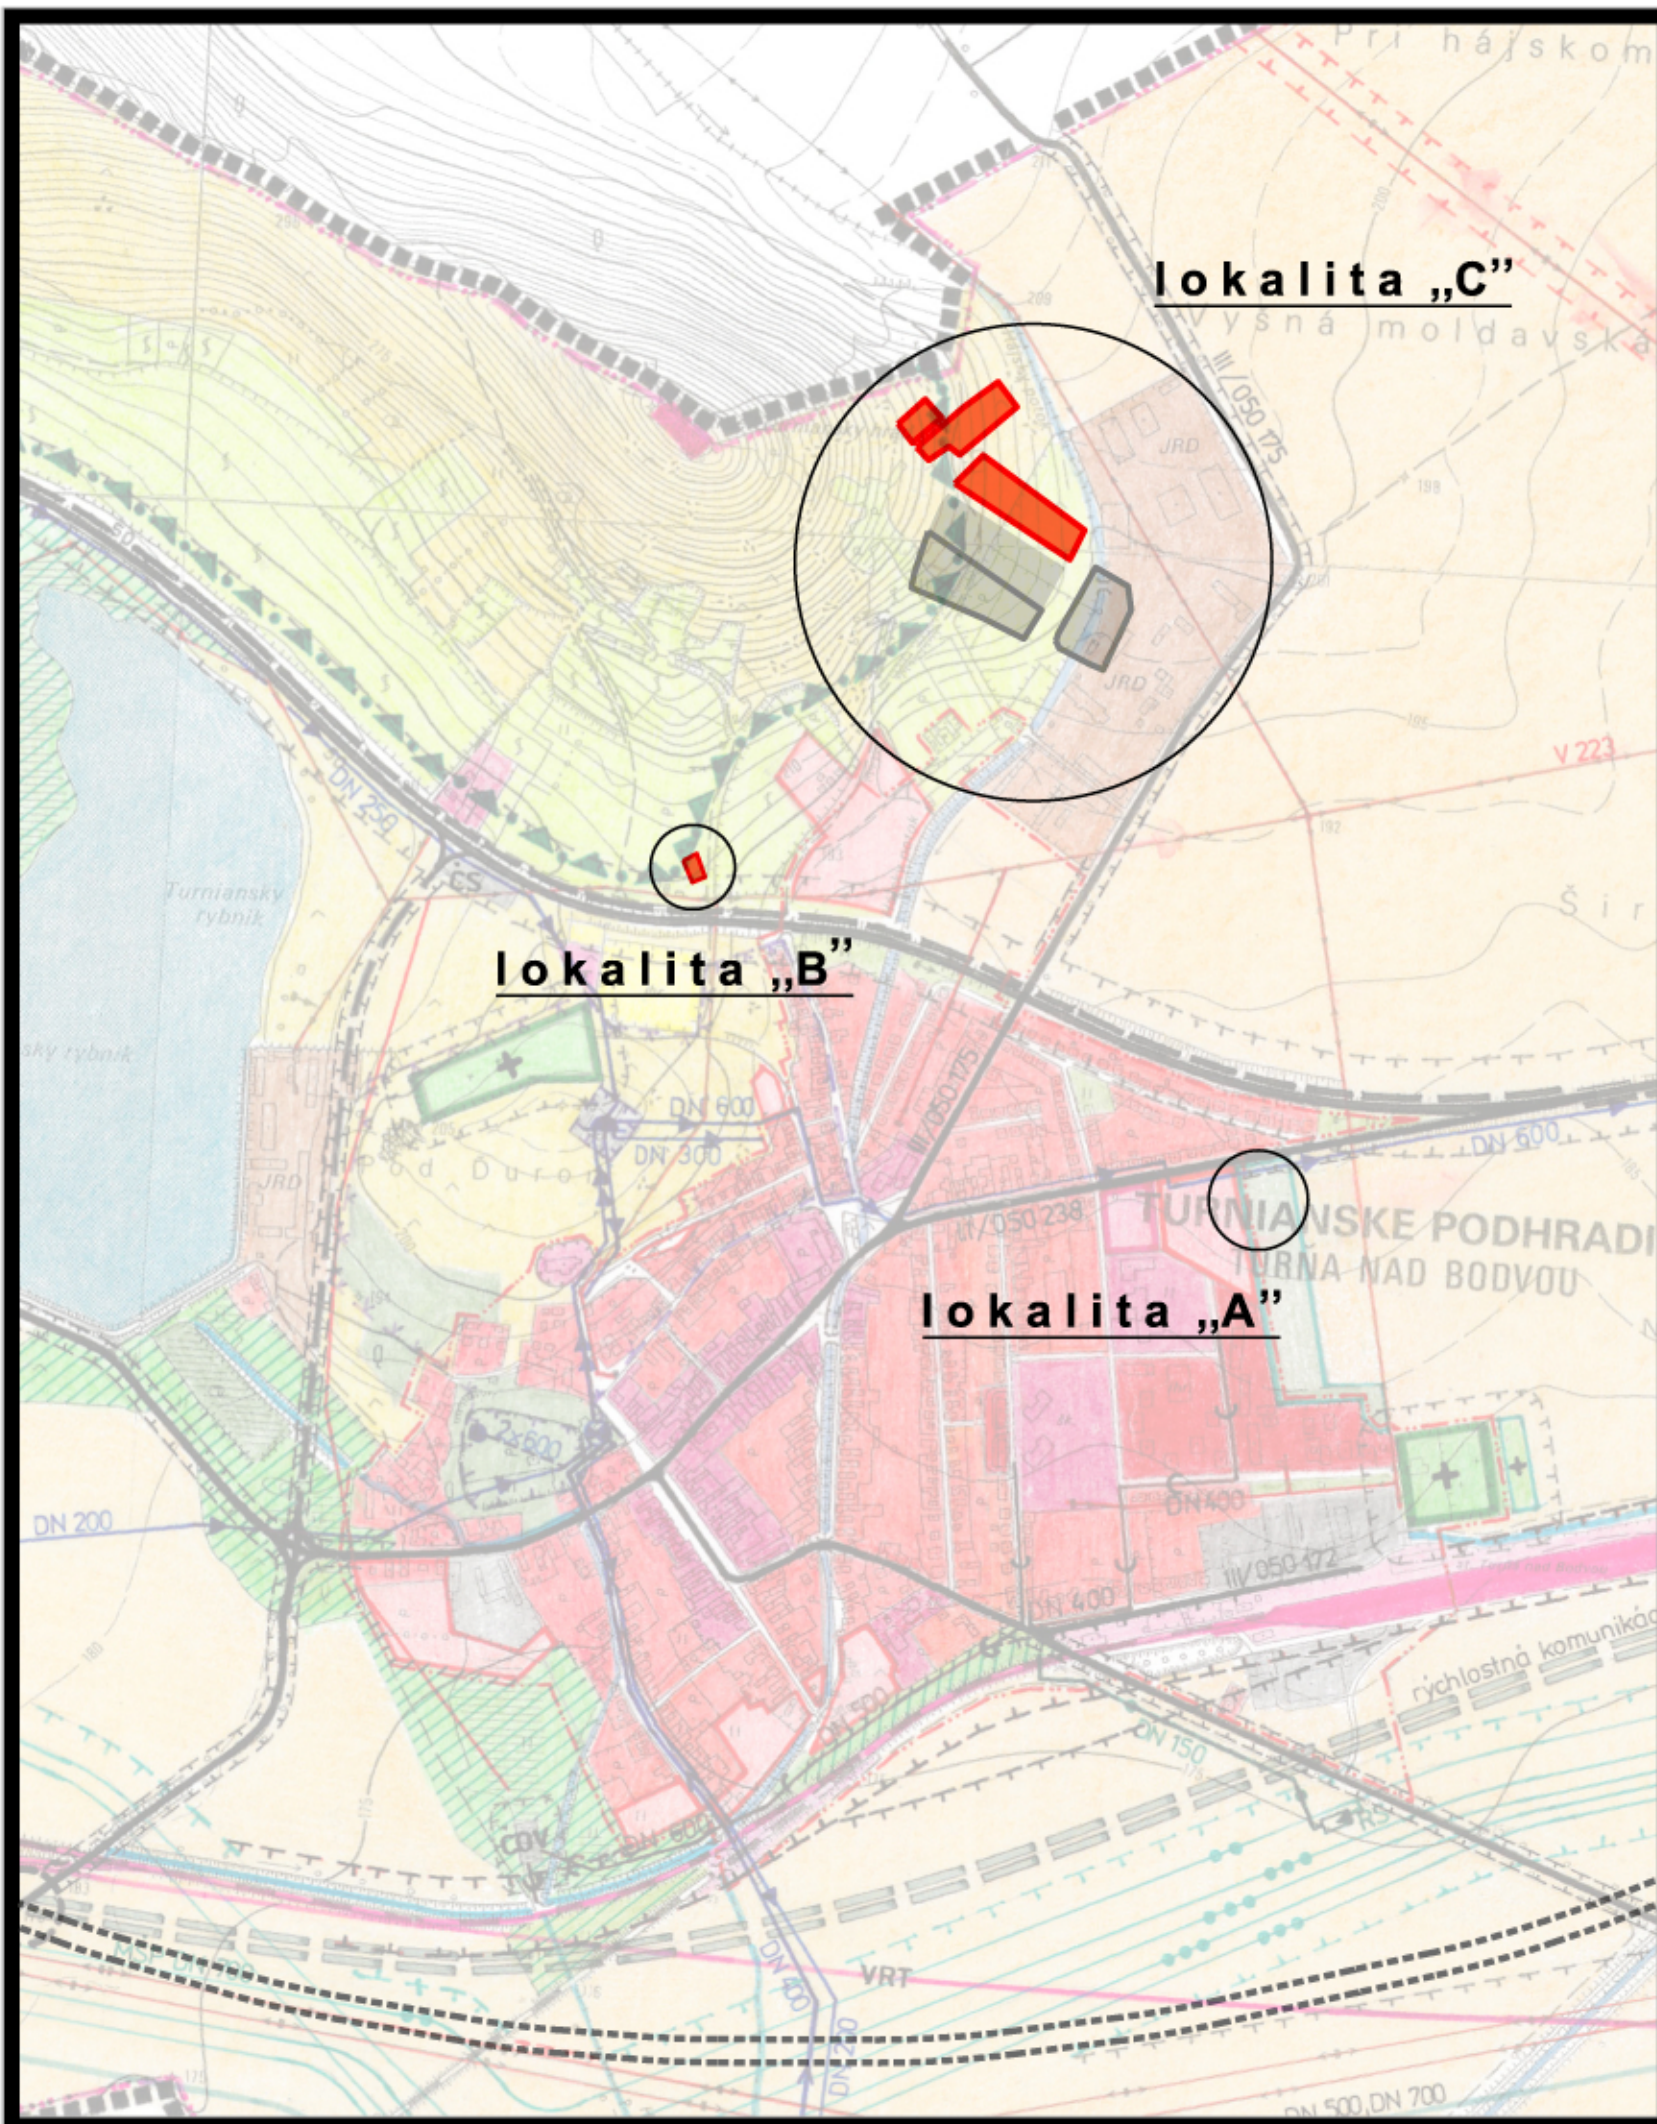

stav	návrh	
		obytné plochy s nízkopodlažnou zástavbou
		plochy výroby, skladov a technickej vybavenosti
		úprava trasy rýchlostnej cesty R2 / zelený variant

1 NÁVRH PRIESTOROVÉHO USPORIADANIA A FUNKČNÉHO VYUŽÍVANIA ÚZEMIA m 1:10000

túto zmenu územného plánu vypracovala
architektonická kancelária ARKA, spol. s r.o. Košice

hlavný riešiteľ: Ing.arch. Dezider Kovács

dátum vypracovania: marec 2018

Tento územný plán bol schválený dňa :
uznesením obecného zastupiteľstva čis. :