


# územný plán obce **TURŇA NAD BODVOU**

**zmeny a doplnky č.1**

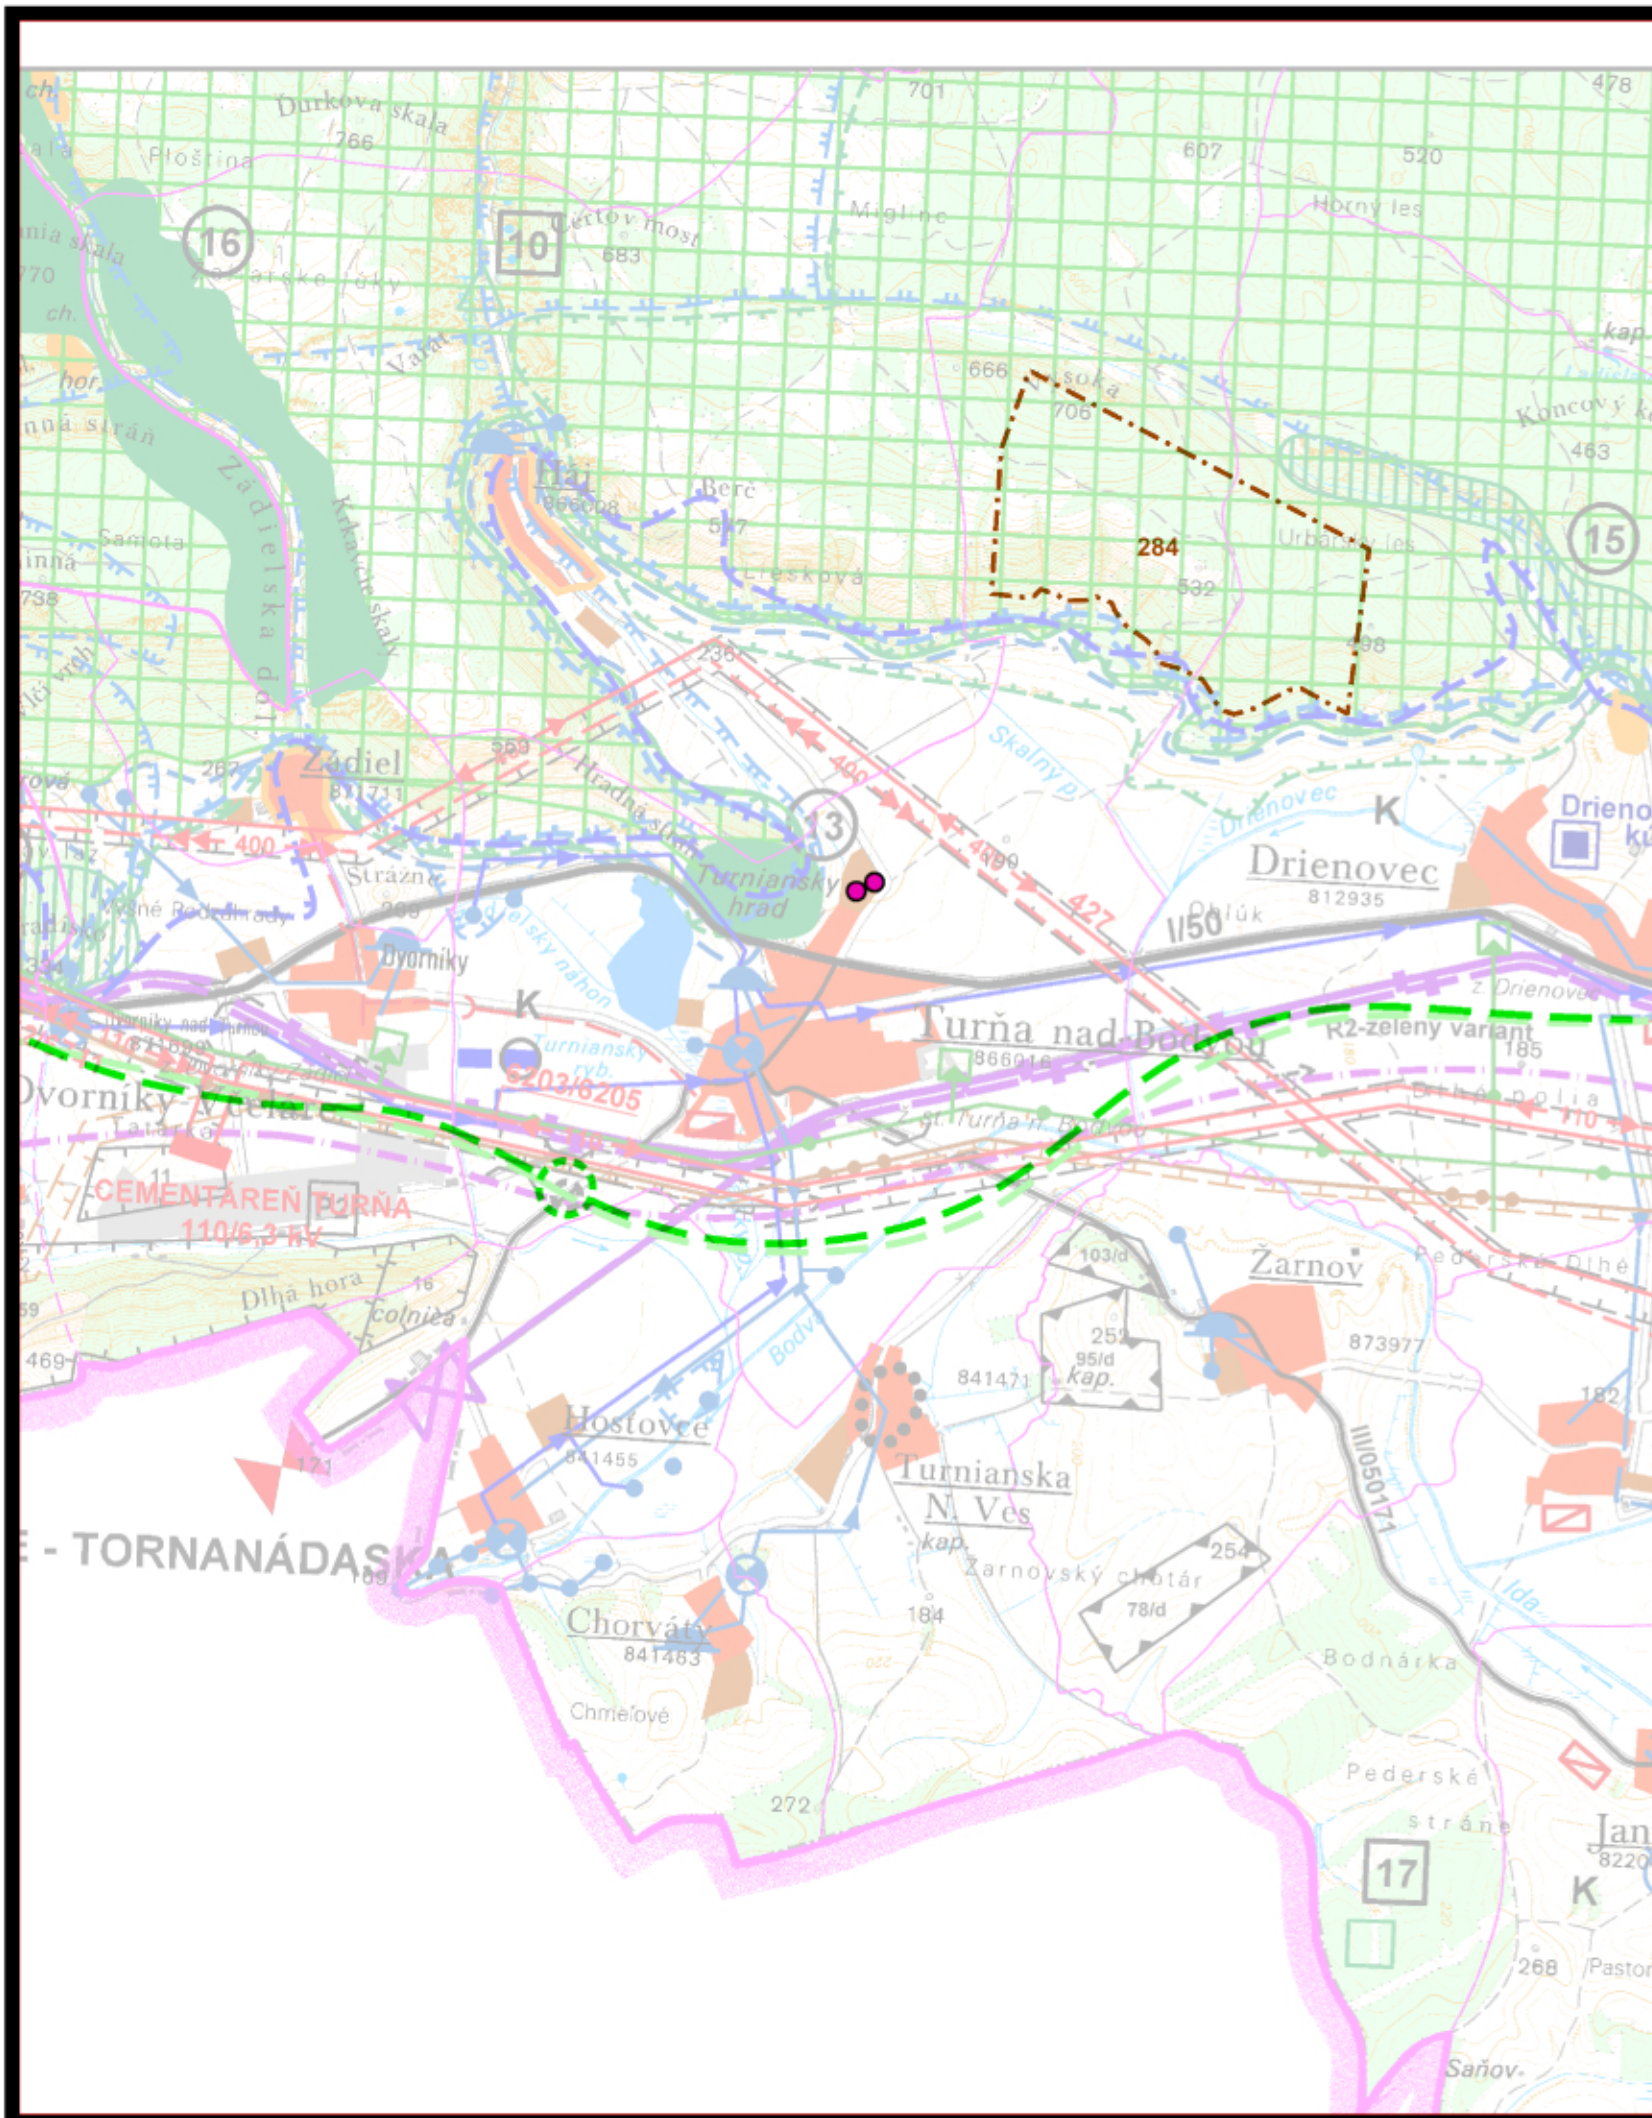

-  rýchlostná komunikácia R2
-  vyhradené ložiská OVL
-  opustená skládka bez prekrytia

**1a ŠIRŠIE VZŤAHY** m 1:50 000

túto zmenu územného plánu vypracovala  
architektonická kancelária ARKA, spol. s r.o. Košice

hlavný riešiteľ: Ing.arch. Dezider Kovács

dátum vypracovania: marec 2018

Tento územný plán bol schválený dňa :  
uznesením obecného zastupiteľstva čis. :