


# územný plán obce TURŇA NAD BODVOU

zmeny a doplnky č.1

lokality „C”

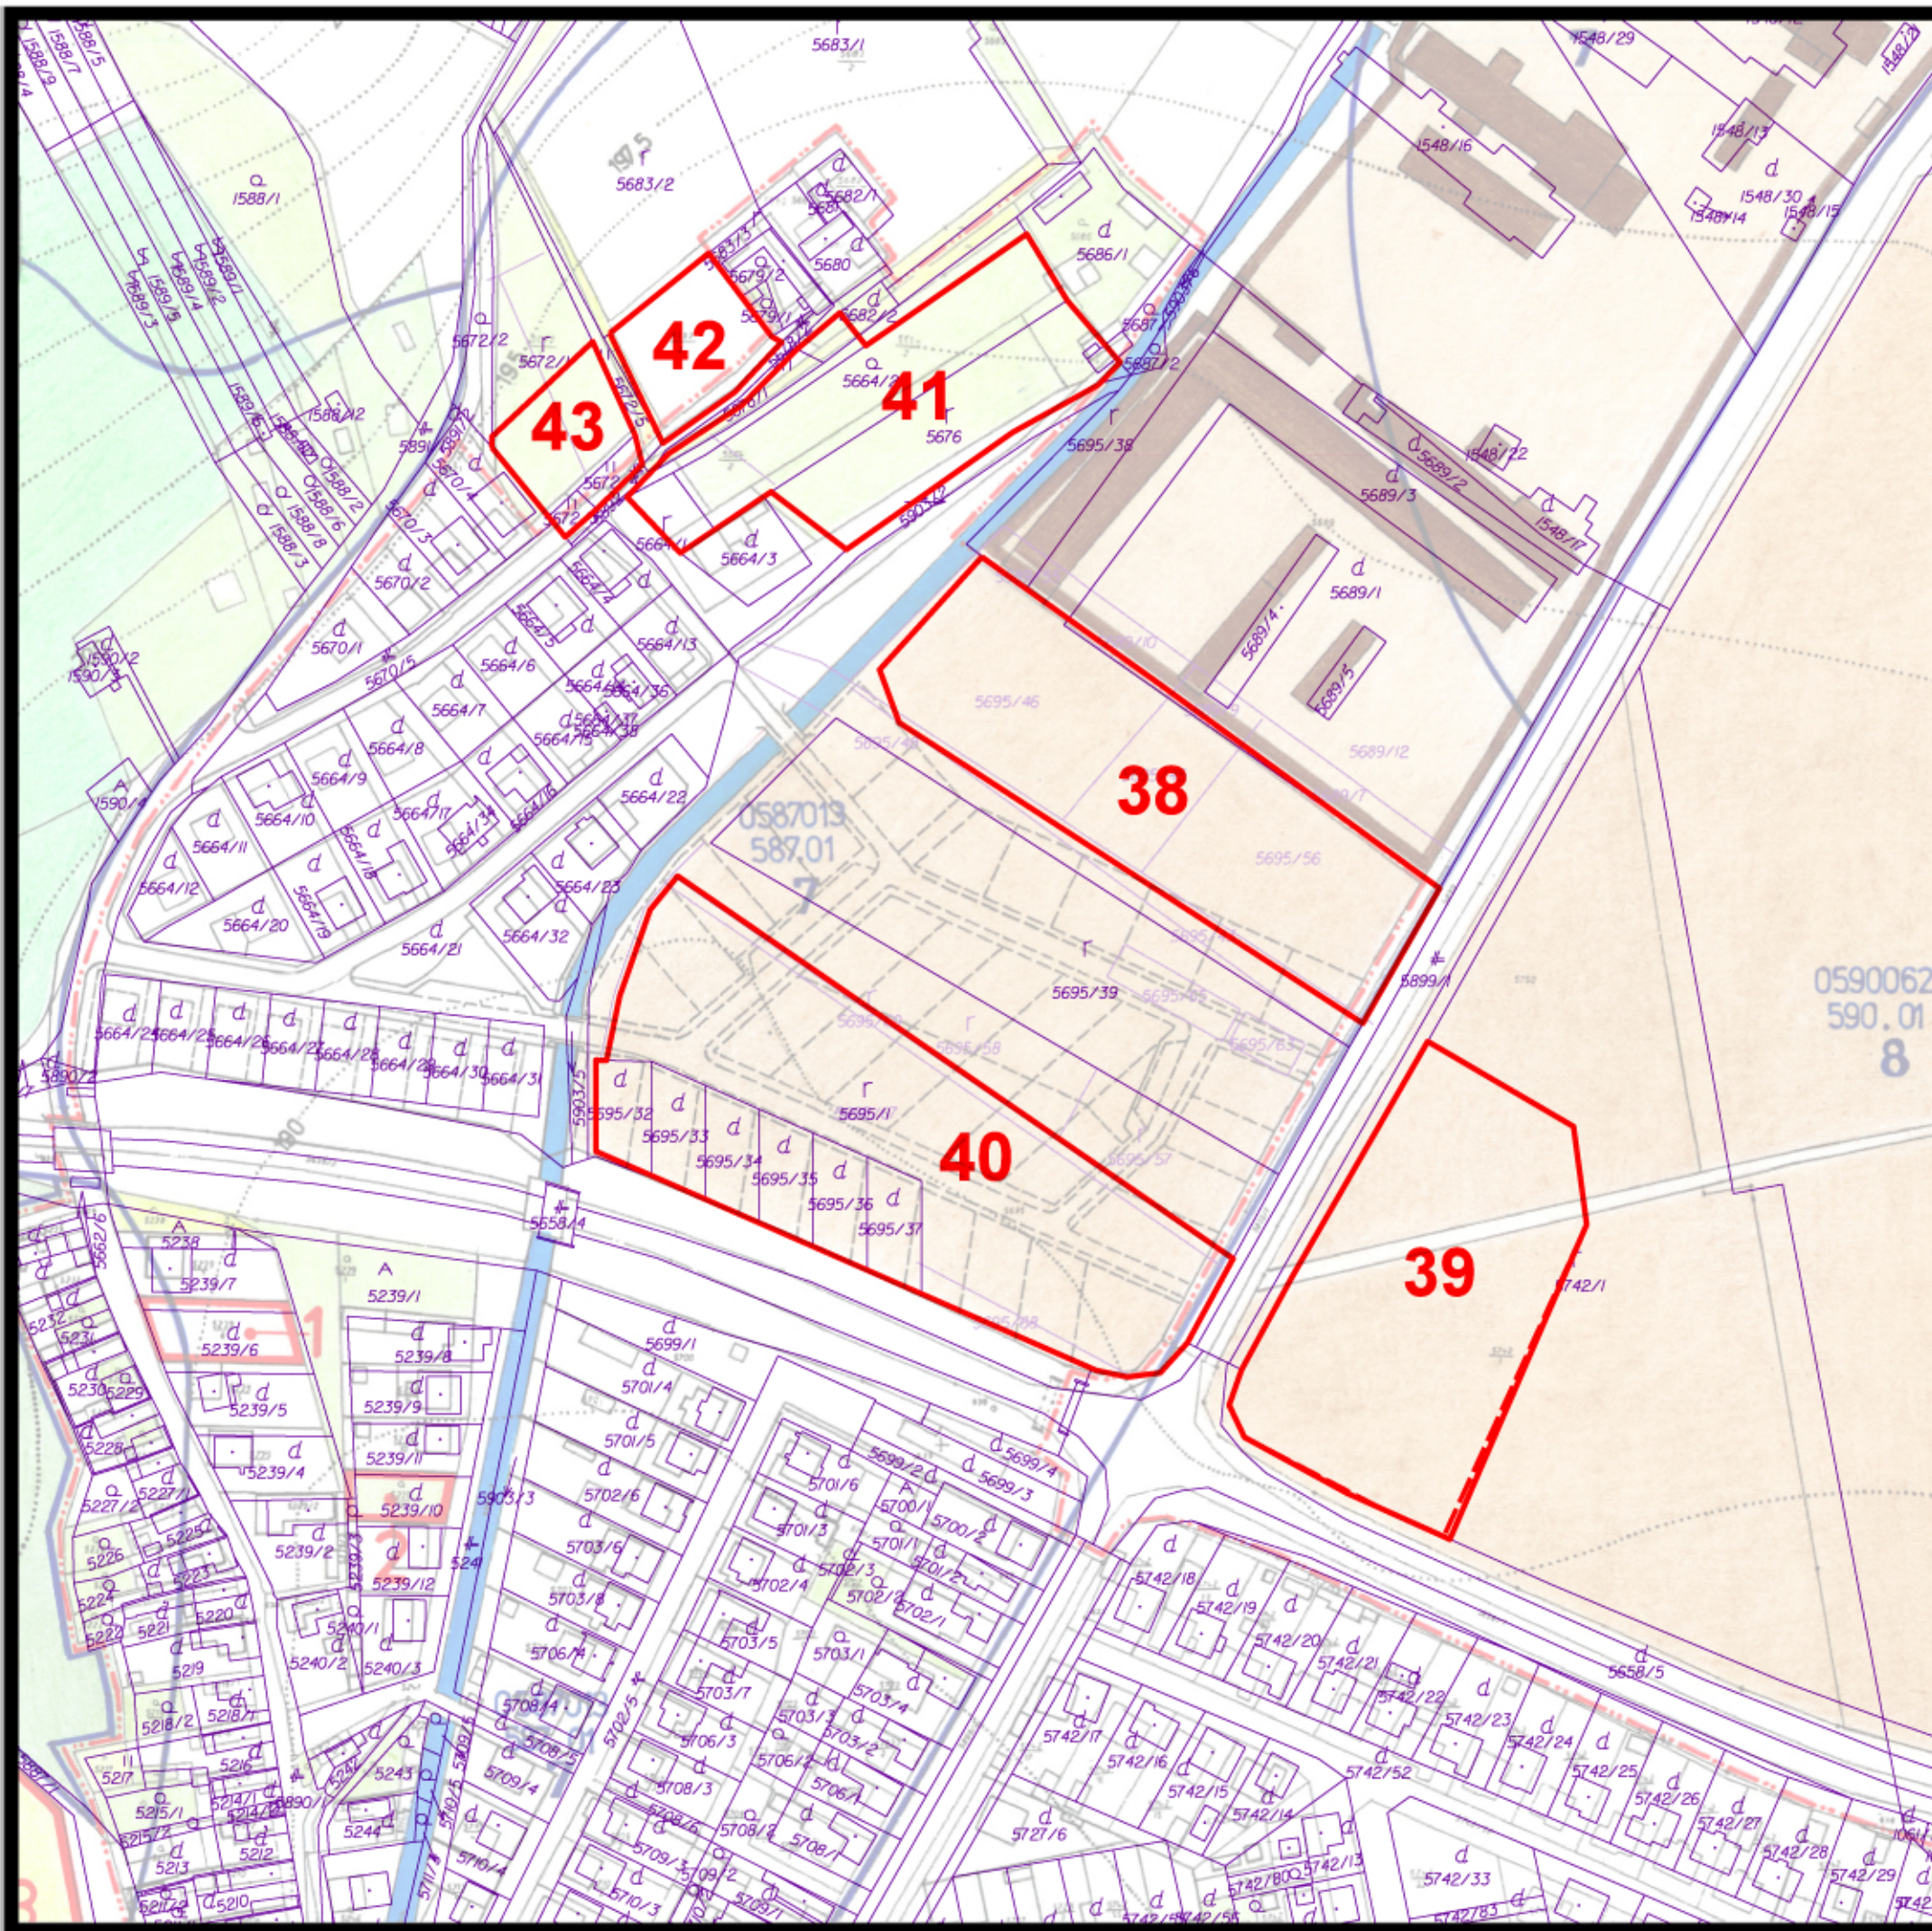

- návrh
- · — hranica zastavaného územia sídla
  - ▭ hranica lokality záberu
  - 39** označenie navrhovaných záberov

## **8** NÁVRH PERSPEKTÍVNEHO POUŽITIA PP NA NEPOĽNOHOSPODÁRSKE ÚČELY m 1:2000

túto zmenu územného plánu vypracovala  
architektonická kancelária ARKA, spol. s r.o. Košice

hlavný riešiteľ: Ing.arch. Dezider Kovács

dátum vypracovania: marec 2018

Tento územný plán bol schválený dňa :  
uznesením obecného zastupiteľstva čís. :