


územný plán obce **TURNÁ NAD BODVOU**

zmeny a doplnky č.1

lokalita „A”

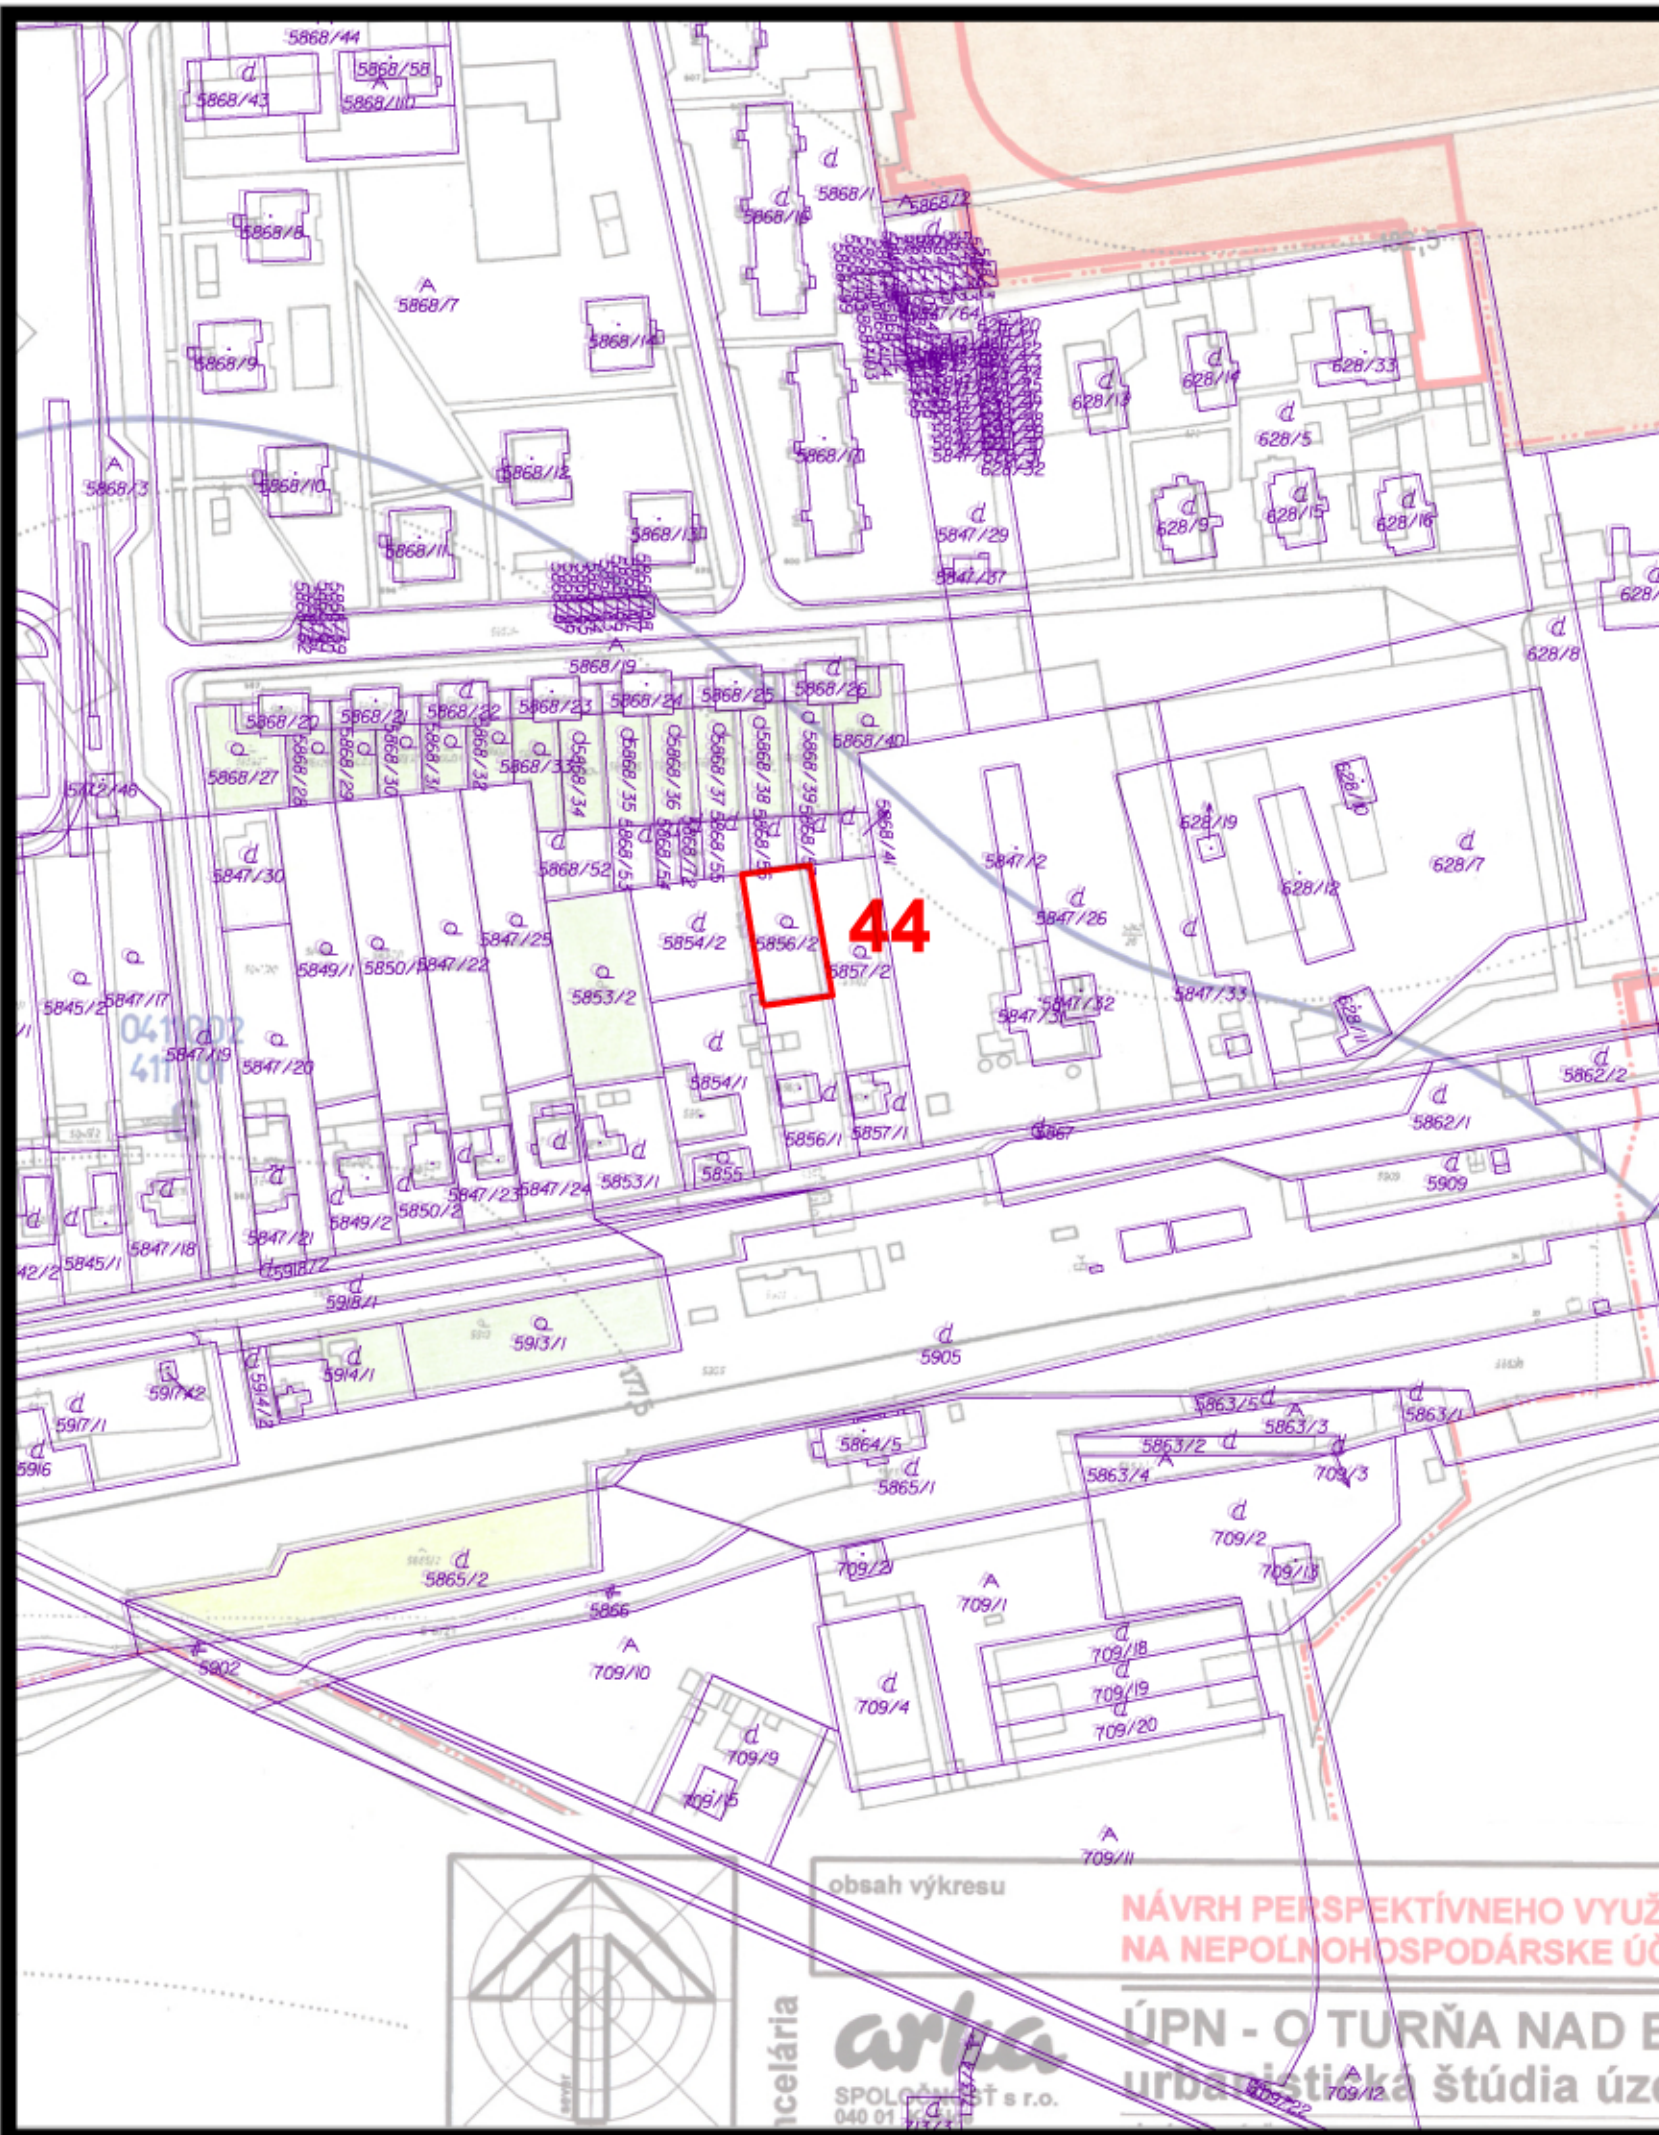

návrh



hranica lokality záberu



označenie navrhovaných záberov

8 NÁVRH PERSPEKTÍVNEHO POUŽITIA PP NA NEPOLNOHOSPODÁRSKE ÚCELY m 1:2000

túto zmenu územného plánu vypracovala
architektonická kancelária ARKA, spol. s r.o. Košice

hlavný riešiteľ: Ing.arch. Dezider Kovács

dátum vypracovania: marec 2018

Tento územný plán bol schválený dňa :
uznesením obecného zastupiteľstva čis. :