


územný plán obce TURNÁ NAD BODVOU

zmeny a doplnky č.1
lokalita „C”

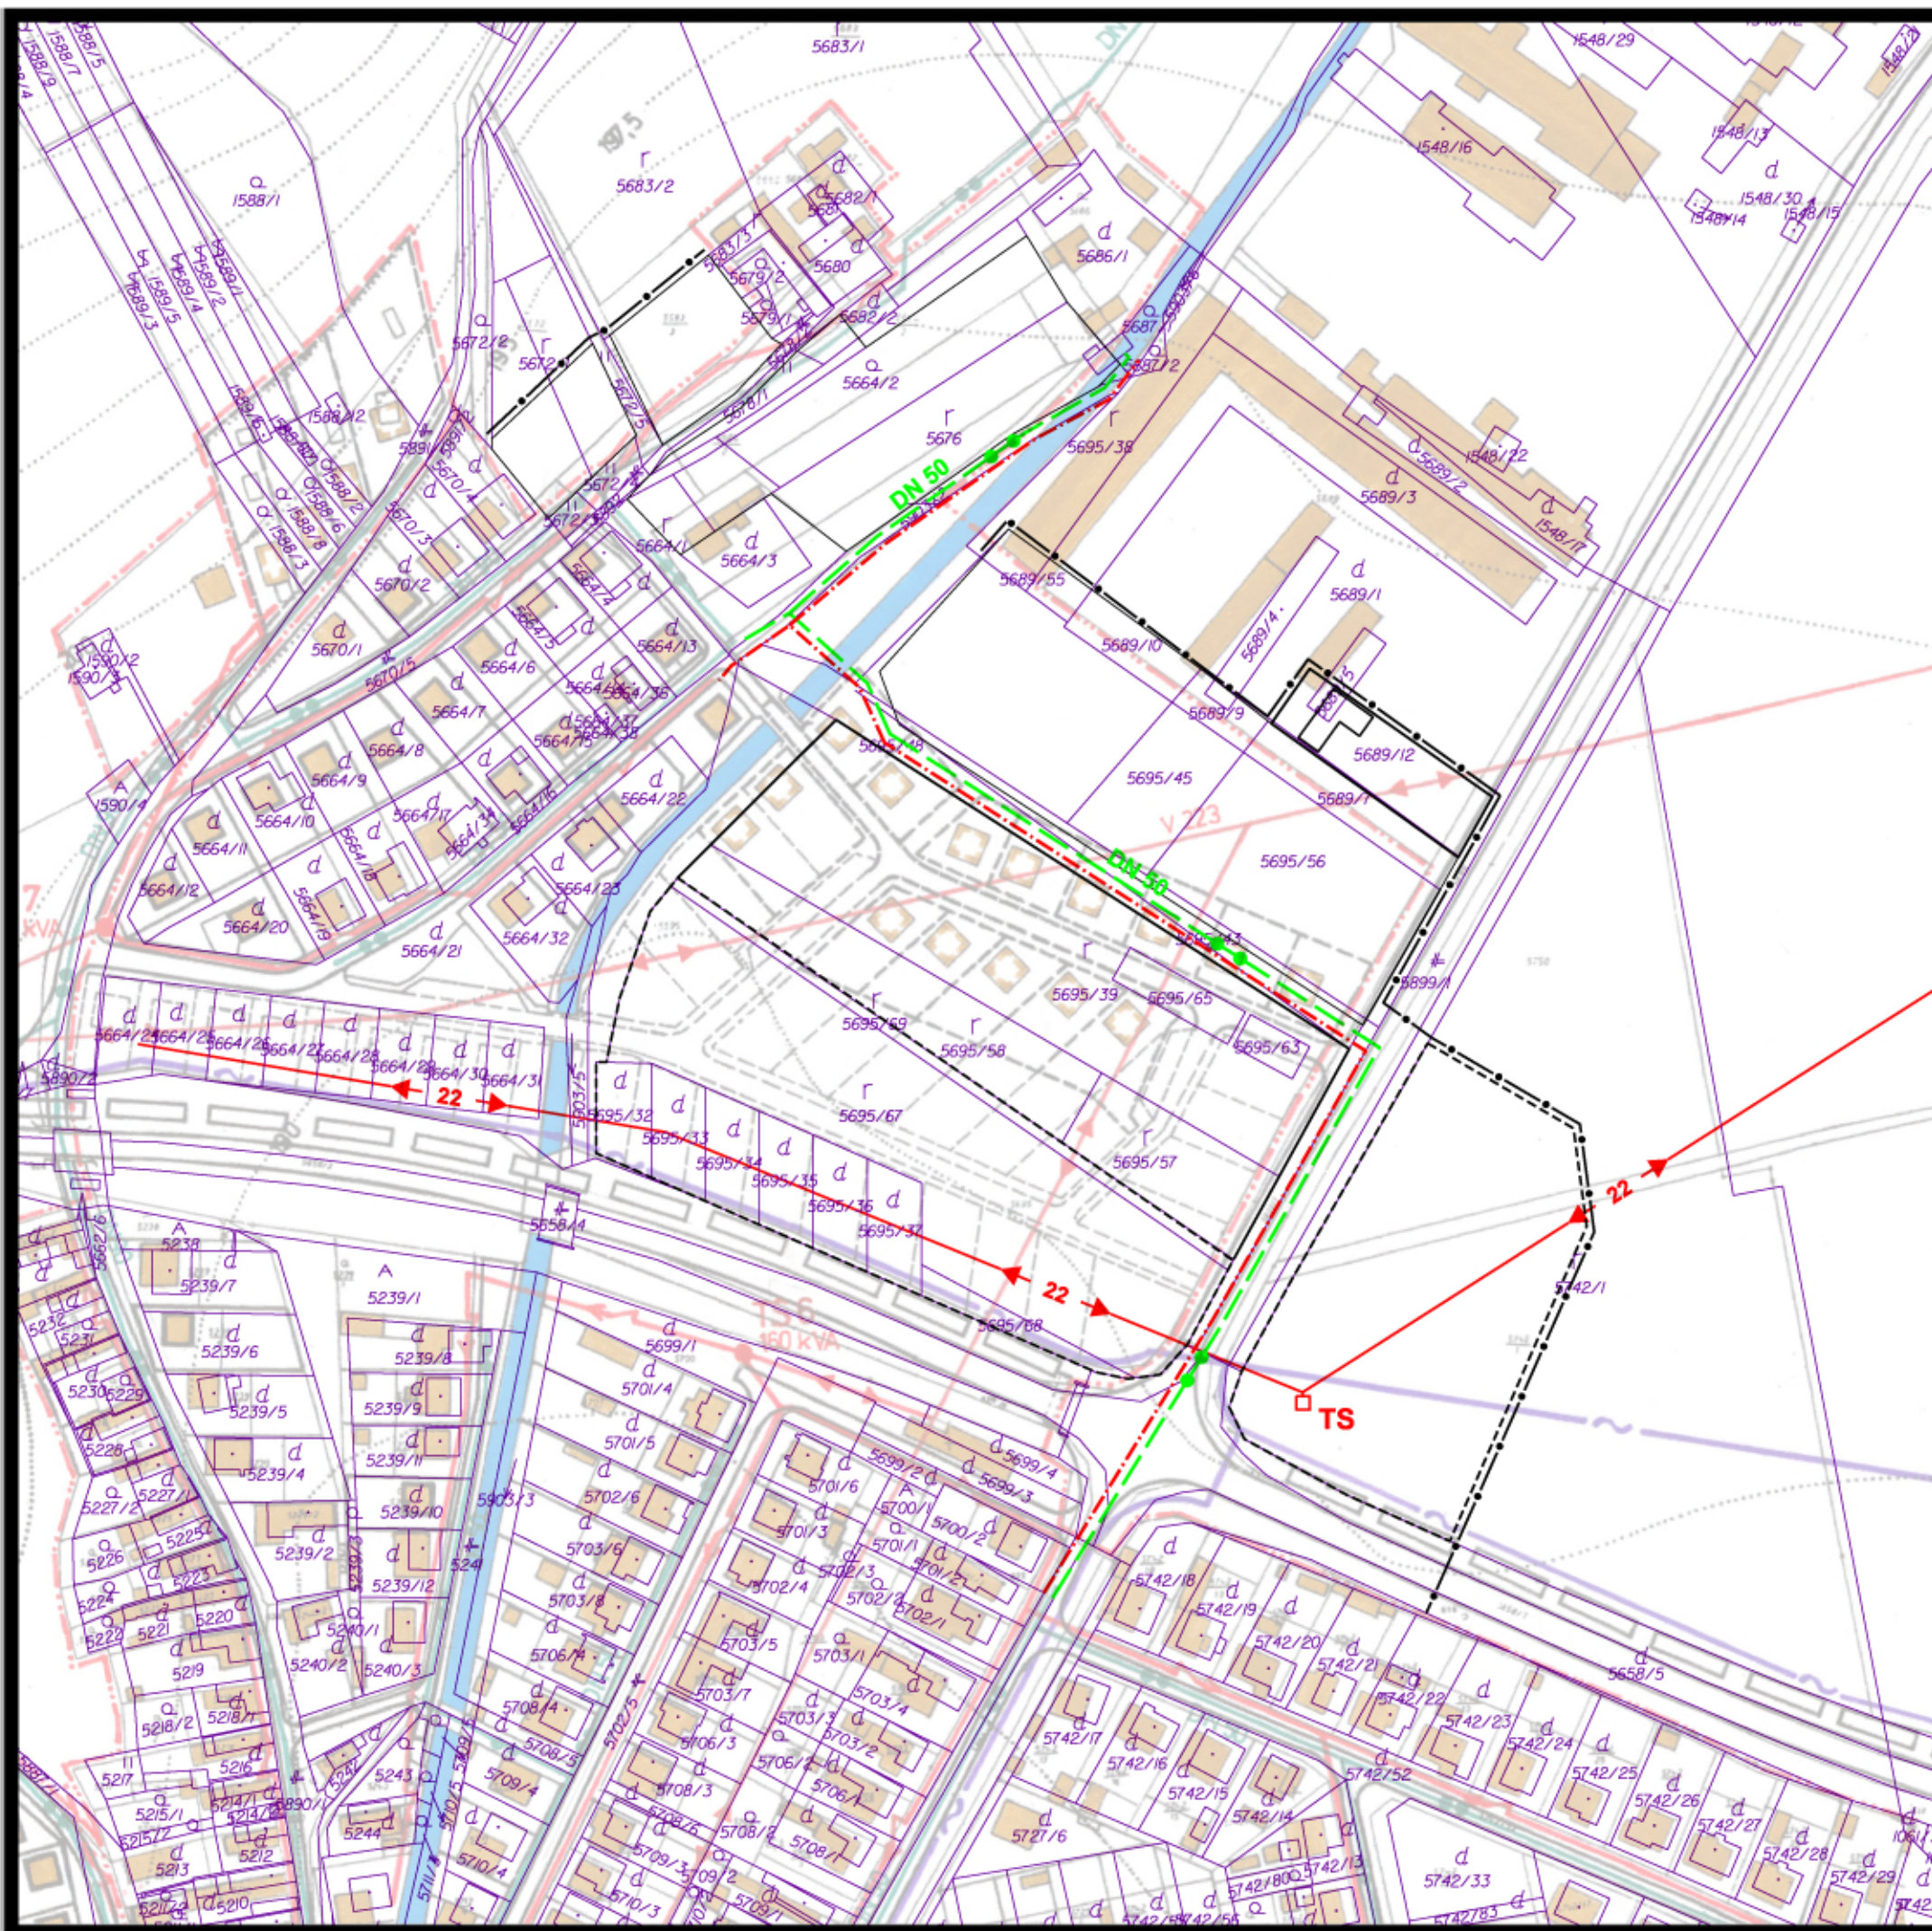

návrh

- hranica zastavaného územia sídla
- STL rozvody plynu
- 0,4 kV vonkajšie vedenie
- TS transformčná stanica-murovaná

6 NÁVRH VEREJNÉHO TECHNICKÉHO VYBAVENIA ENERGETIKA

m 1:2000

túto zmenu územného plánu vypracovala
architektonická kancelária ARKA, spol. s r.o. Košice

hlavný riešiteľ: Ing.arch. Dezider Kovács

dátum vypracovania: marec 2018

Tento územný plán bol schválený dňa :
uznesením obecného zastupiteľstva čis. :