



územný plán obce **TURNÁ NAD BODVOU** zmeny a doplnky č.1


lokalita „C”

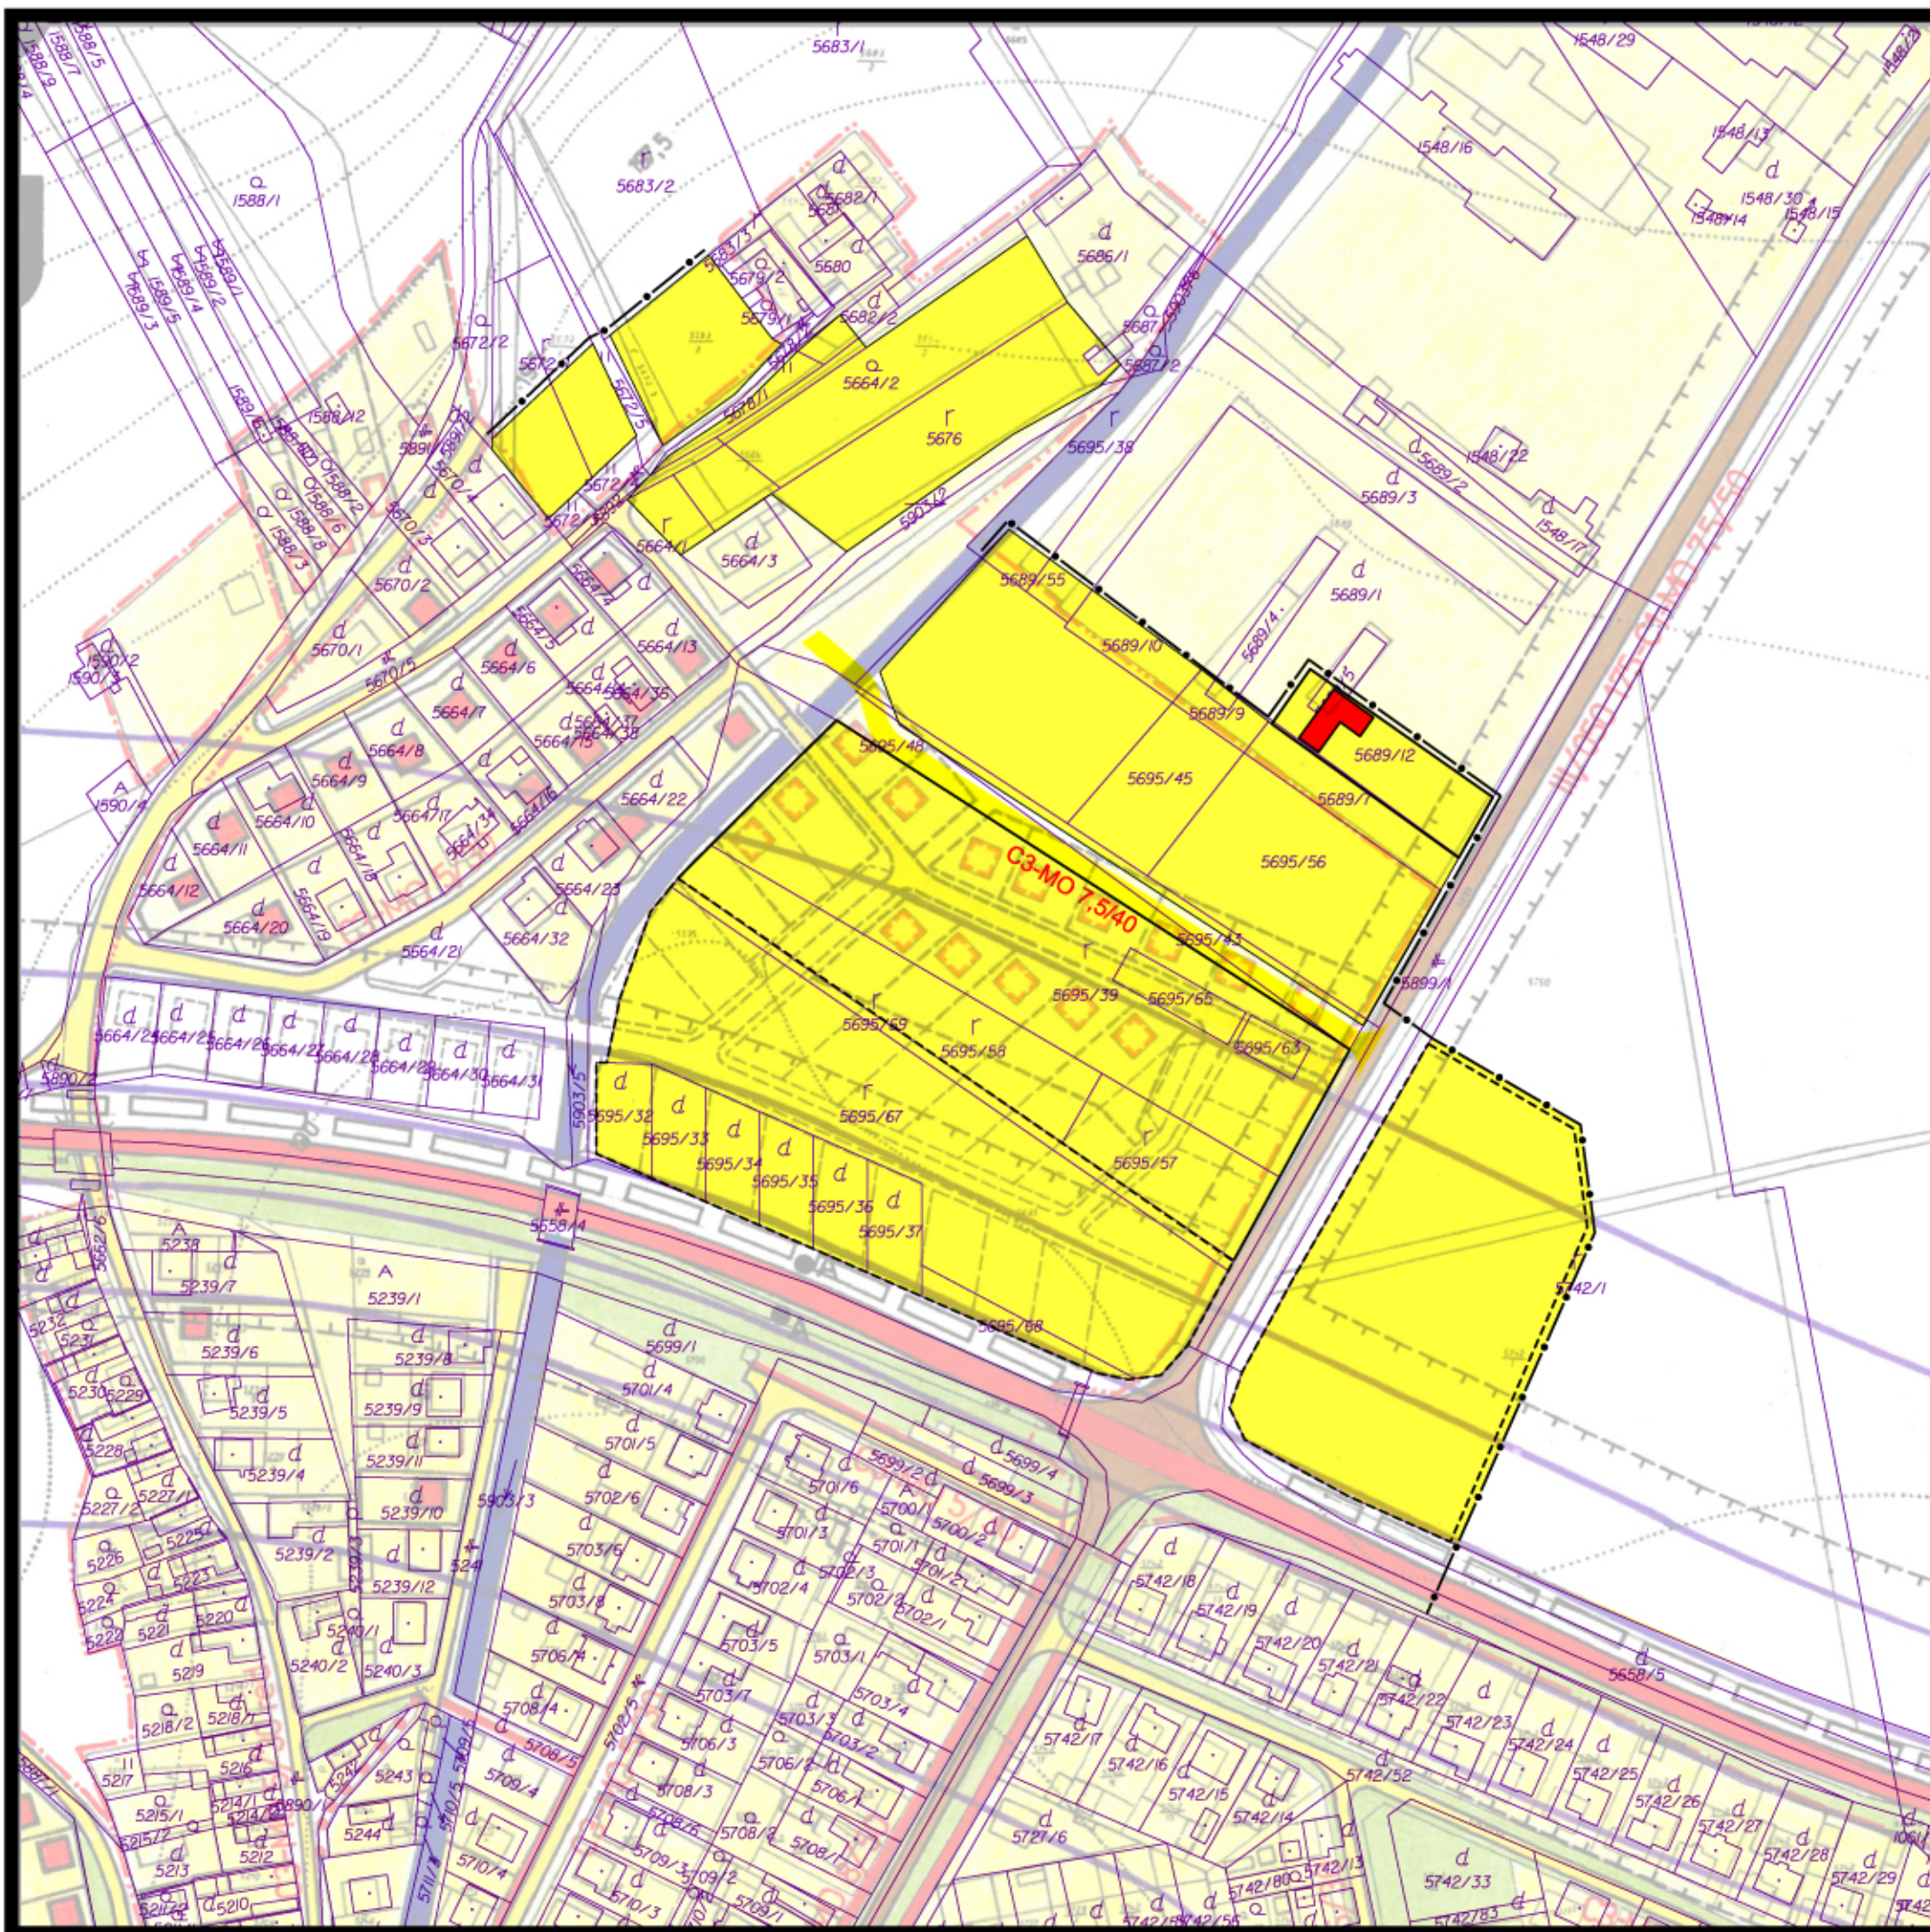

návrh

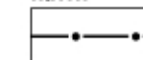

hranica zastavaného územia sídla

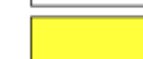

plochy a objekty zástavby



obslužné a prístupové komunikácie, spevnené plochy

4 NÁVRH VEREJNÉHO DOPRAVNÉHO VYBAVENIA m 1:2000

túto zmenu územného plánu vypracovala
architektonická kancelária ARKA, spol. s r.o. Košice

hlavný riešiteľ: Ing.arch. Dezider Kovács

dátum vypracovania: marec 2018

Tento územný plán bol schválený dňa :
uznesením obecného zastupiteľstva čis. :