


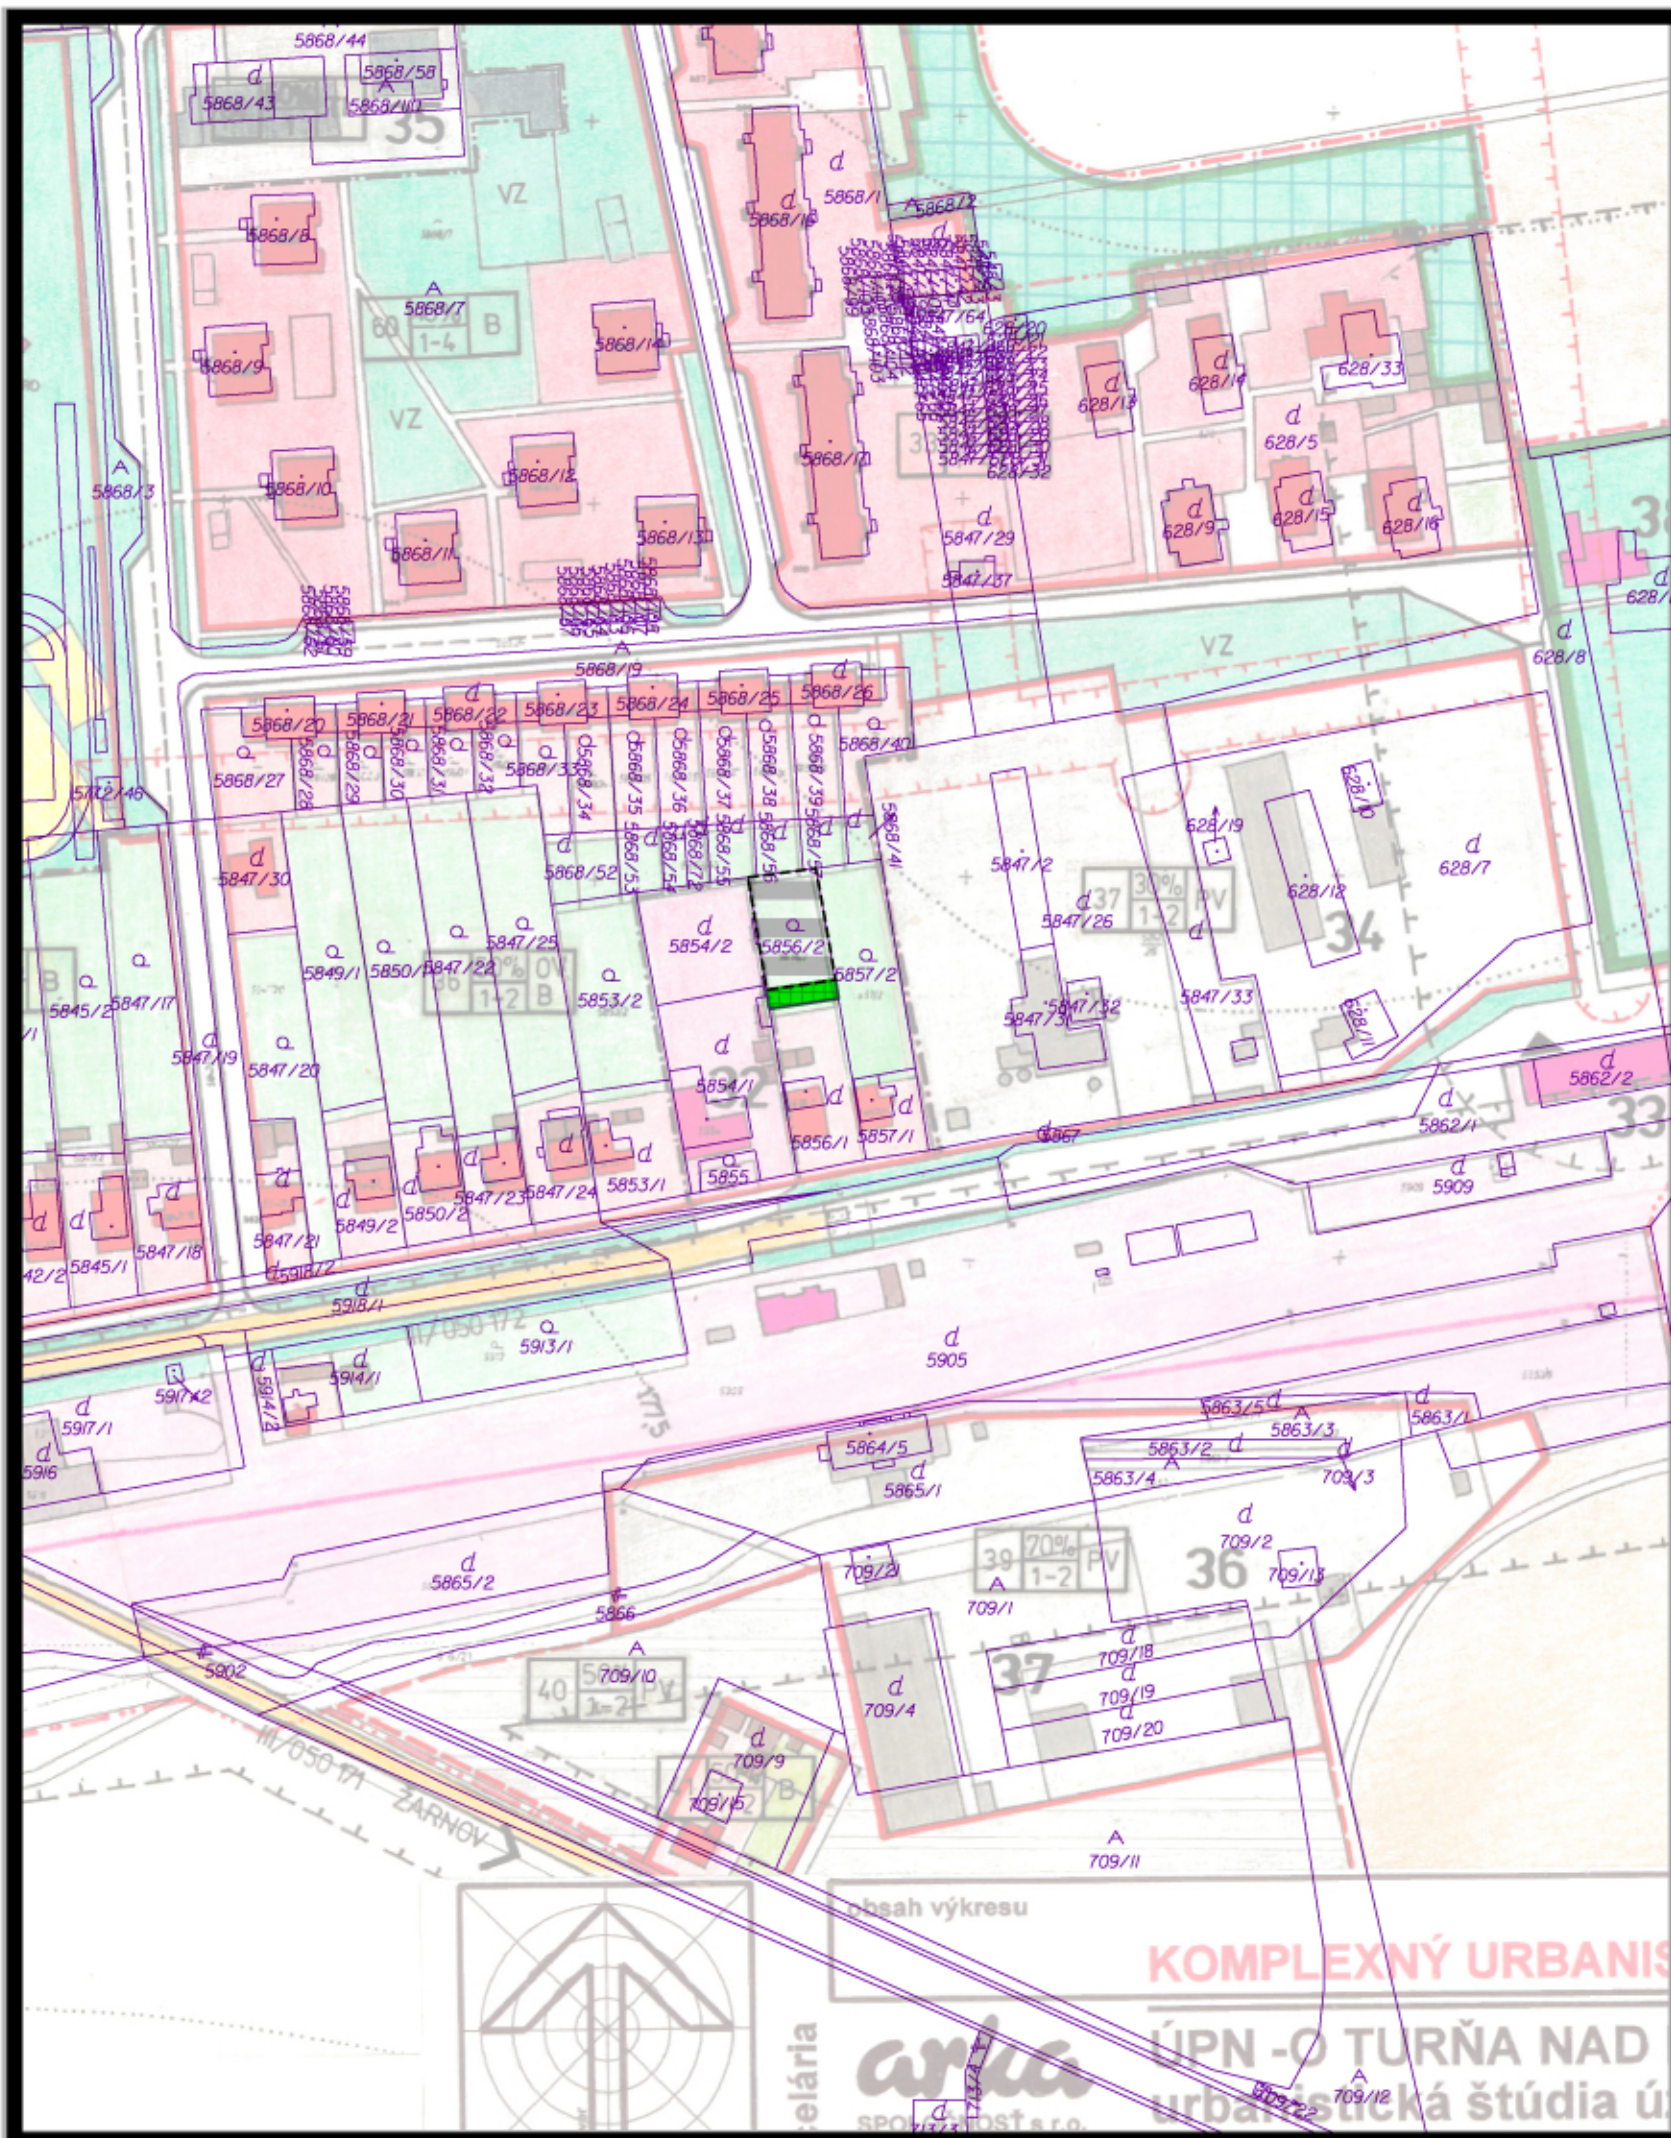

územný plán obce TURNÁ NAD BODVOU

zmeny a doplnky č.1

lokalita „A“ lokalita „A“

návrh



plochy výrobných plôch, podnikateľ. aktivít,
sklad. hospodárstva a technickej infraštruktúry

plochy izolačnej zelene

3 KOMPLEXNÝ URBANISTICKÝ NÁVRH m 1:2000

túto zmenu územného plánu vypracovala
architektonická kancelária ARKA, spol. s r.o. Košice

hlavný riešiteľ: Ing.arch. Dezider Kovács

dátum vypracovania: marec 2018

Tento územný plán bol schválený dňa :
uznesením obecného zastupiteľstva čis. :