


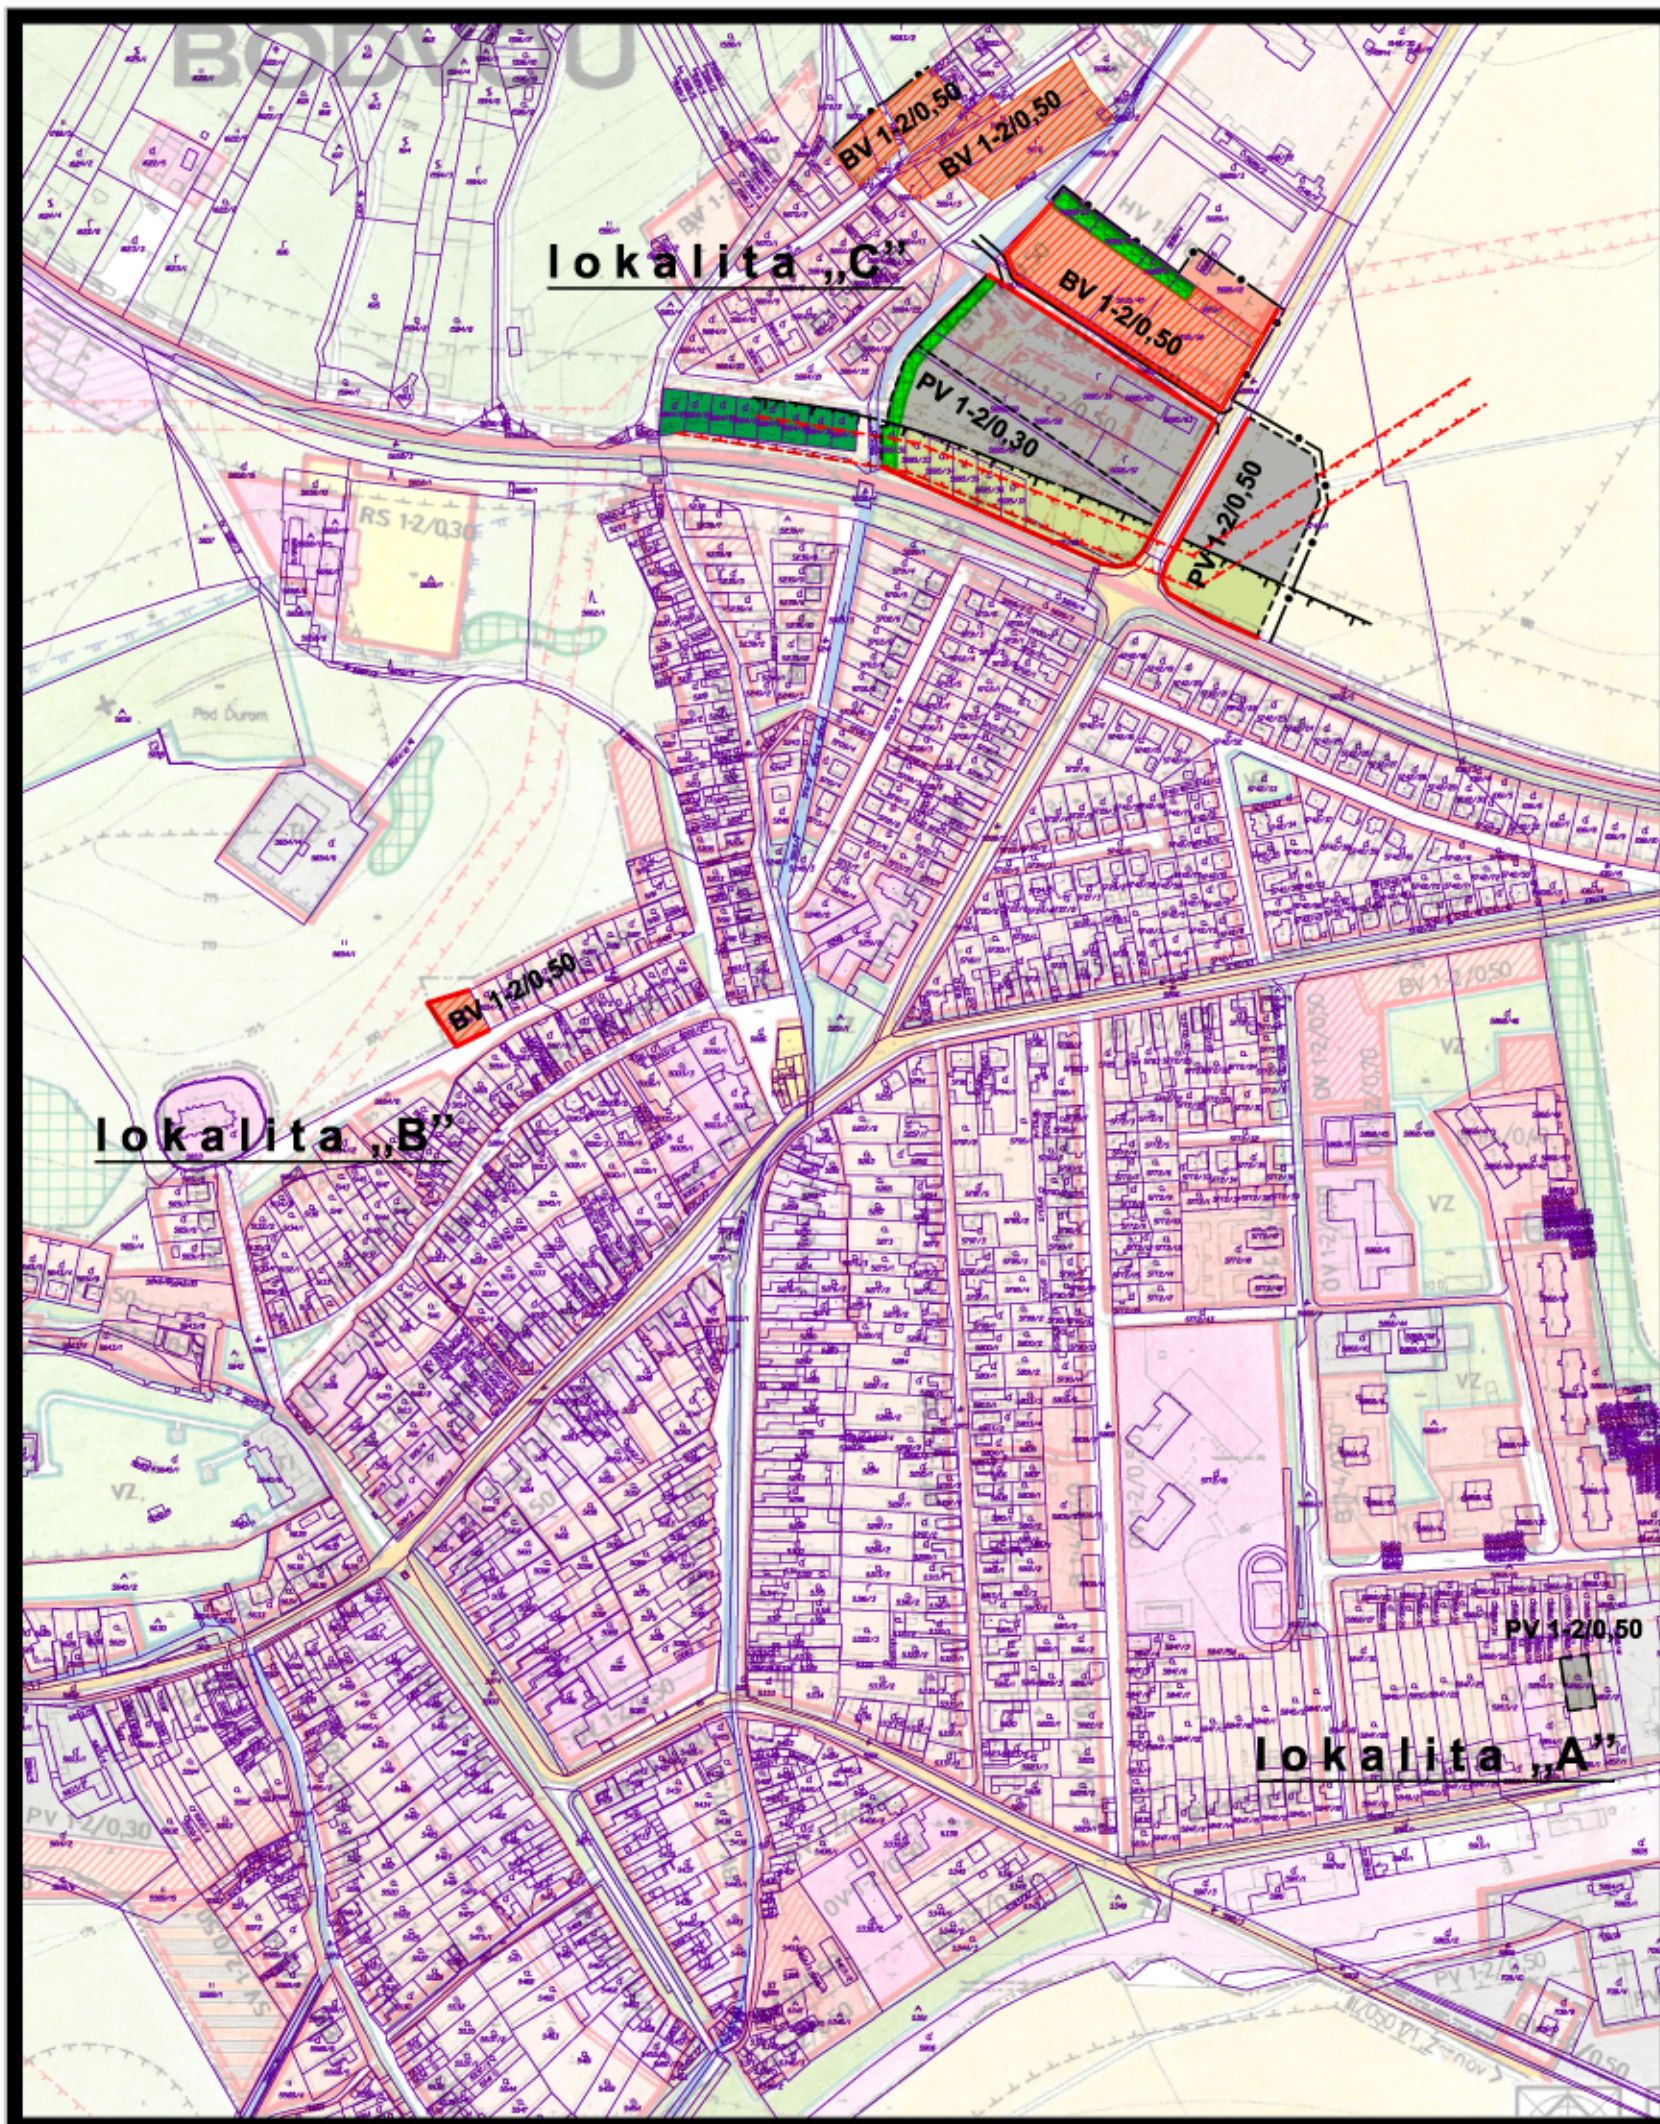

územný plán obce TURNÁ NAD BODVOU

zmeny a doplnky č.1

stav	návrh	
		hranica zastavaného územia sídla
		plochy rodinných domov
		plochy izolačnej zelene
		plochy ostatnej zelene
		plochy výrobných plôch, podnikateľ. aktivít, sklad. hospodárstva a technickej infraštruktúry
		plochy výroby len pre parkovanie a manipuláciu bez stavieb
		technické a hygienické ochranné pásmo
		ochranné pásma VN elektrorozvodov

záväzné regulatívy

	uličná čiara - súčasný stav a návrh
--	-------------------------------------

funkčné členenie plôch

BV - obytná funkcia - rodinné domy

PV - výrobné podnikateľské aktivity, skladové hospodárstvo

1-2/0,50 - prípustná podlažnosť a intezita zástavby

3 KOMPLEXNÝ URBANISTICKÝ NÁVRH m 1:5000

túto zmenu územného plánu vypracovala
architektonická kancelária ARKA, spol. s r.o. Košice

hlavný riešiteľ: Ing.arch. Dezider Kovács

dátum vypracovania: marec 2018

Tento územný plán bol schválený dňa :
uznesením obecného zastupiteľstva čis. :