


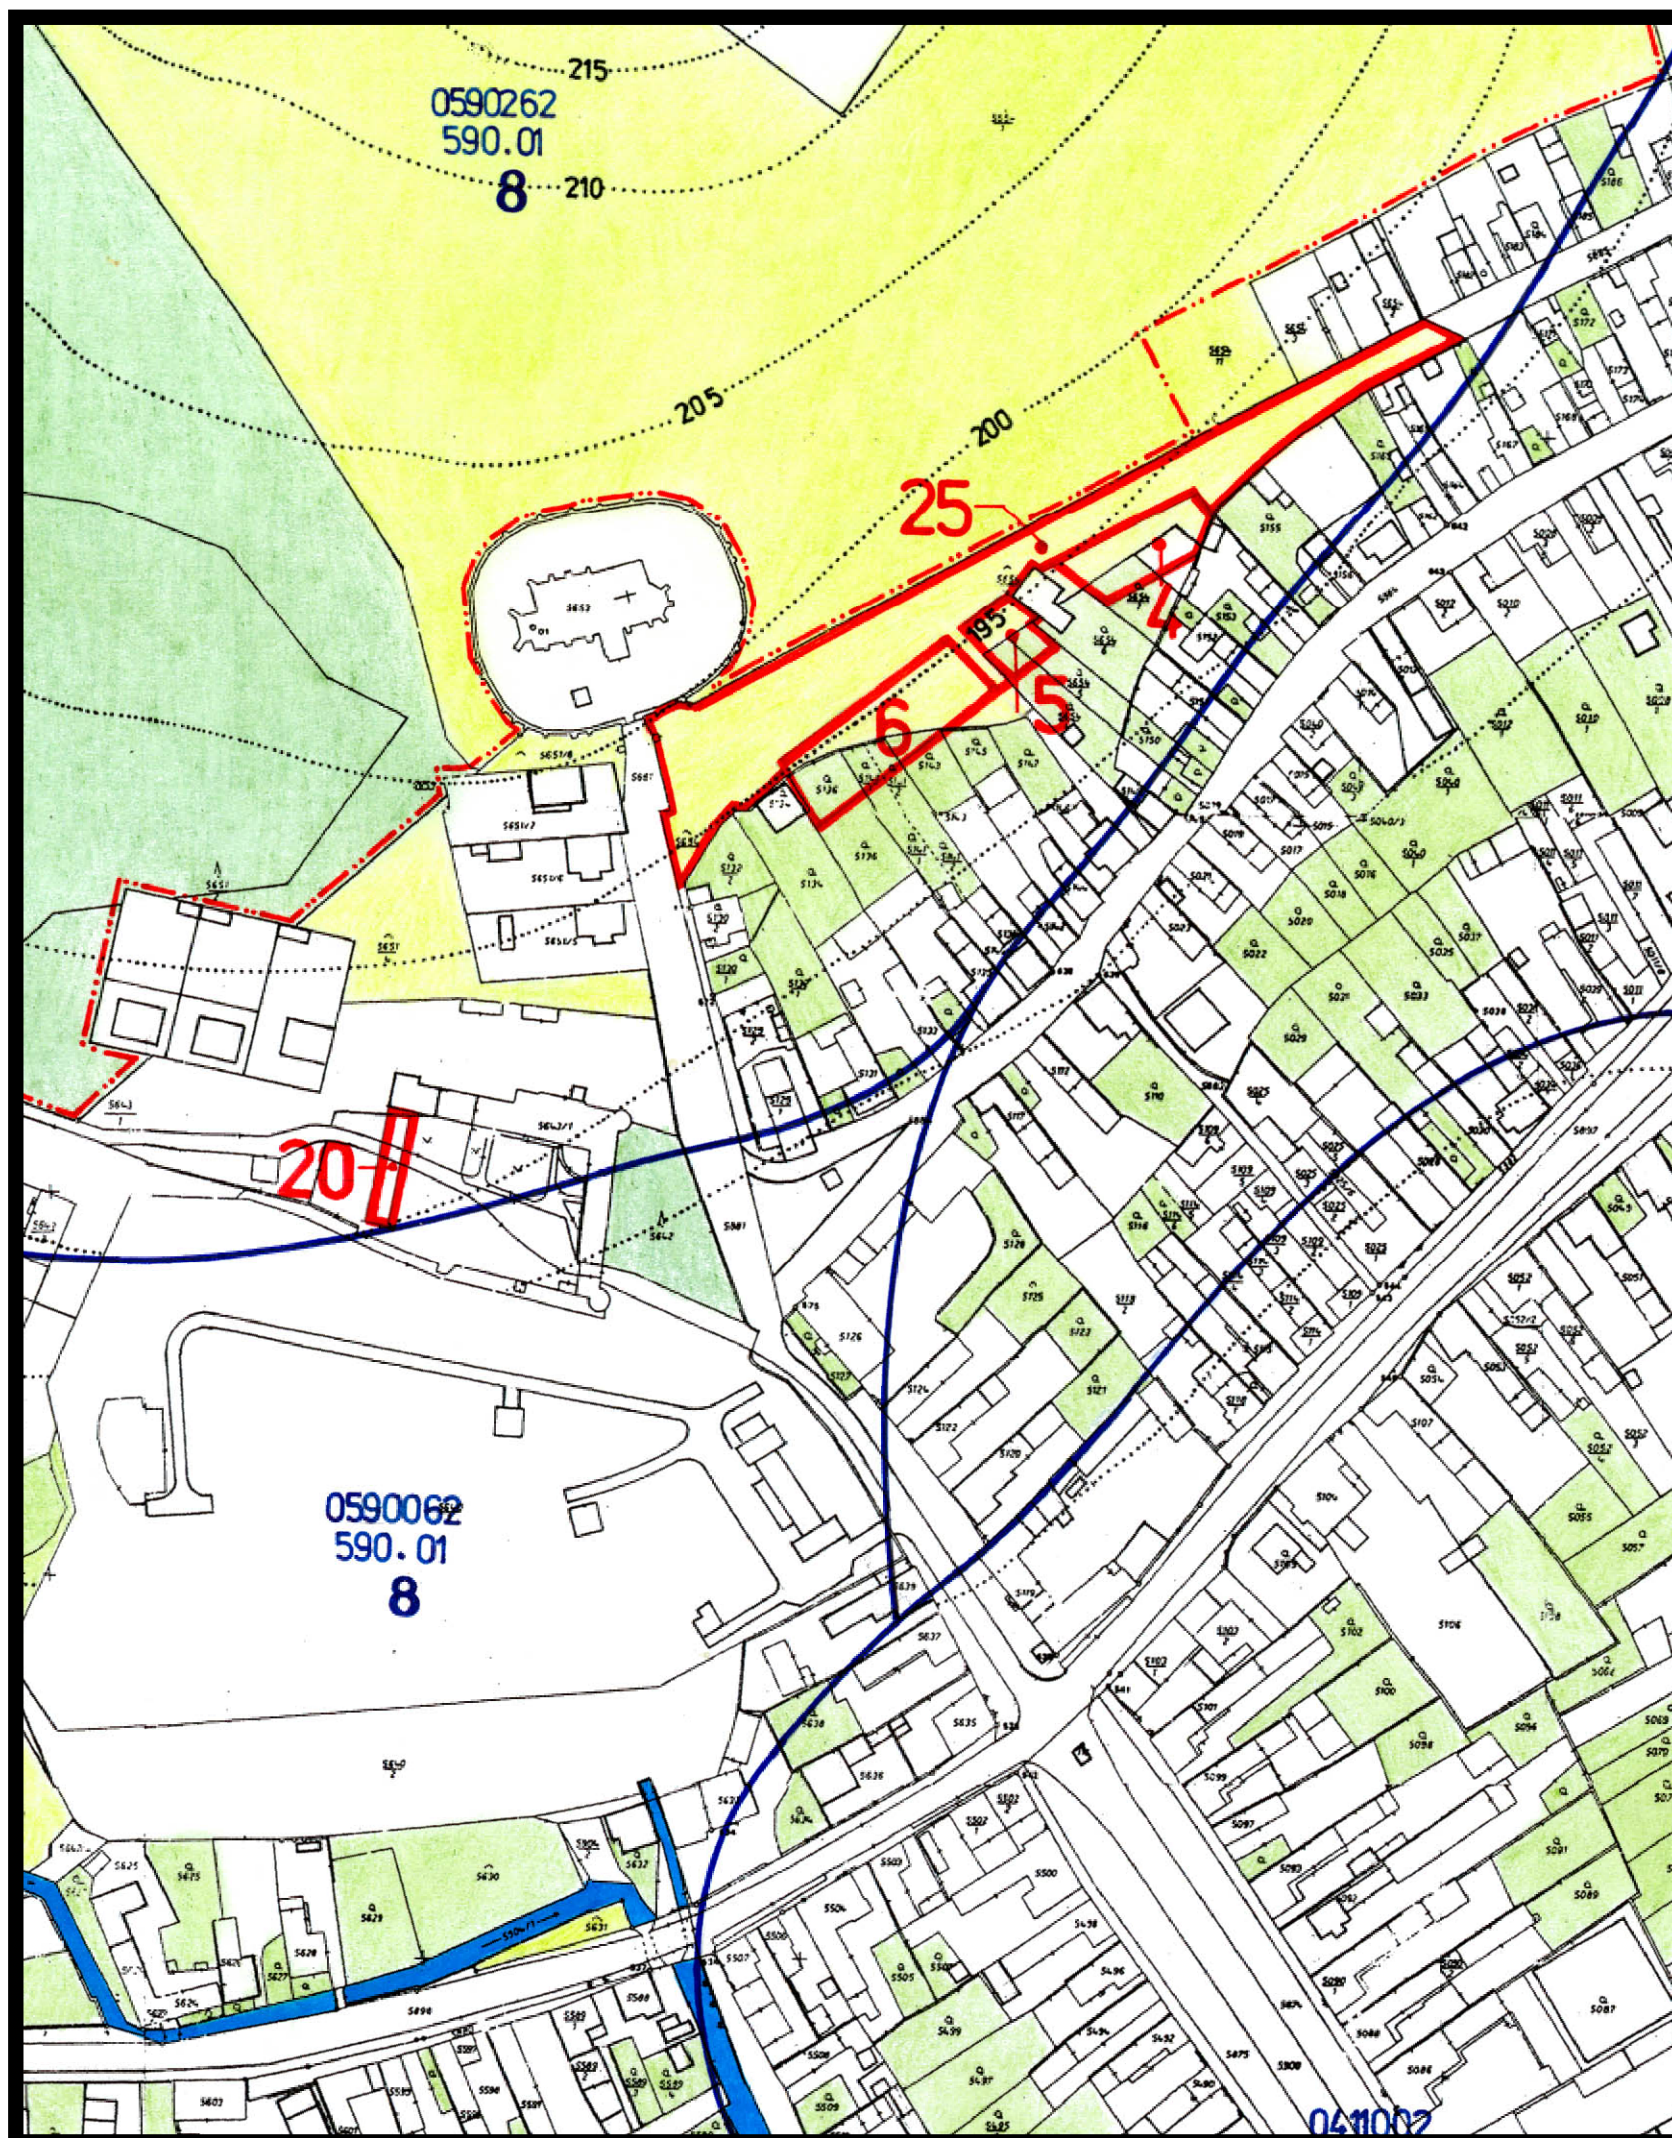

územný plán obce **TURNÁ NAD BODVOU**

lokalita „B”

**8 NÁVRH PERSPEKTÍVNEHO POUŽITIA
NA NEPOLNOHOSPODÁRSKE ÚCELY m 1:2000**

túto zmenu územného plánu vypracovala
architektonická kancelária ARKA, spol. s r.o. Košice

hlavný riešiteľ: Ing.arch. Dezider Kovács

dátum vypracovania: november 2008