


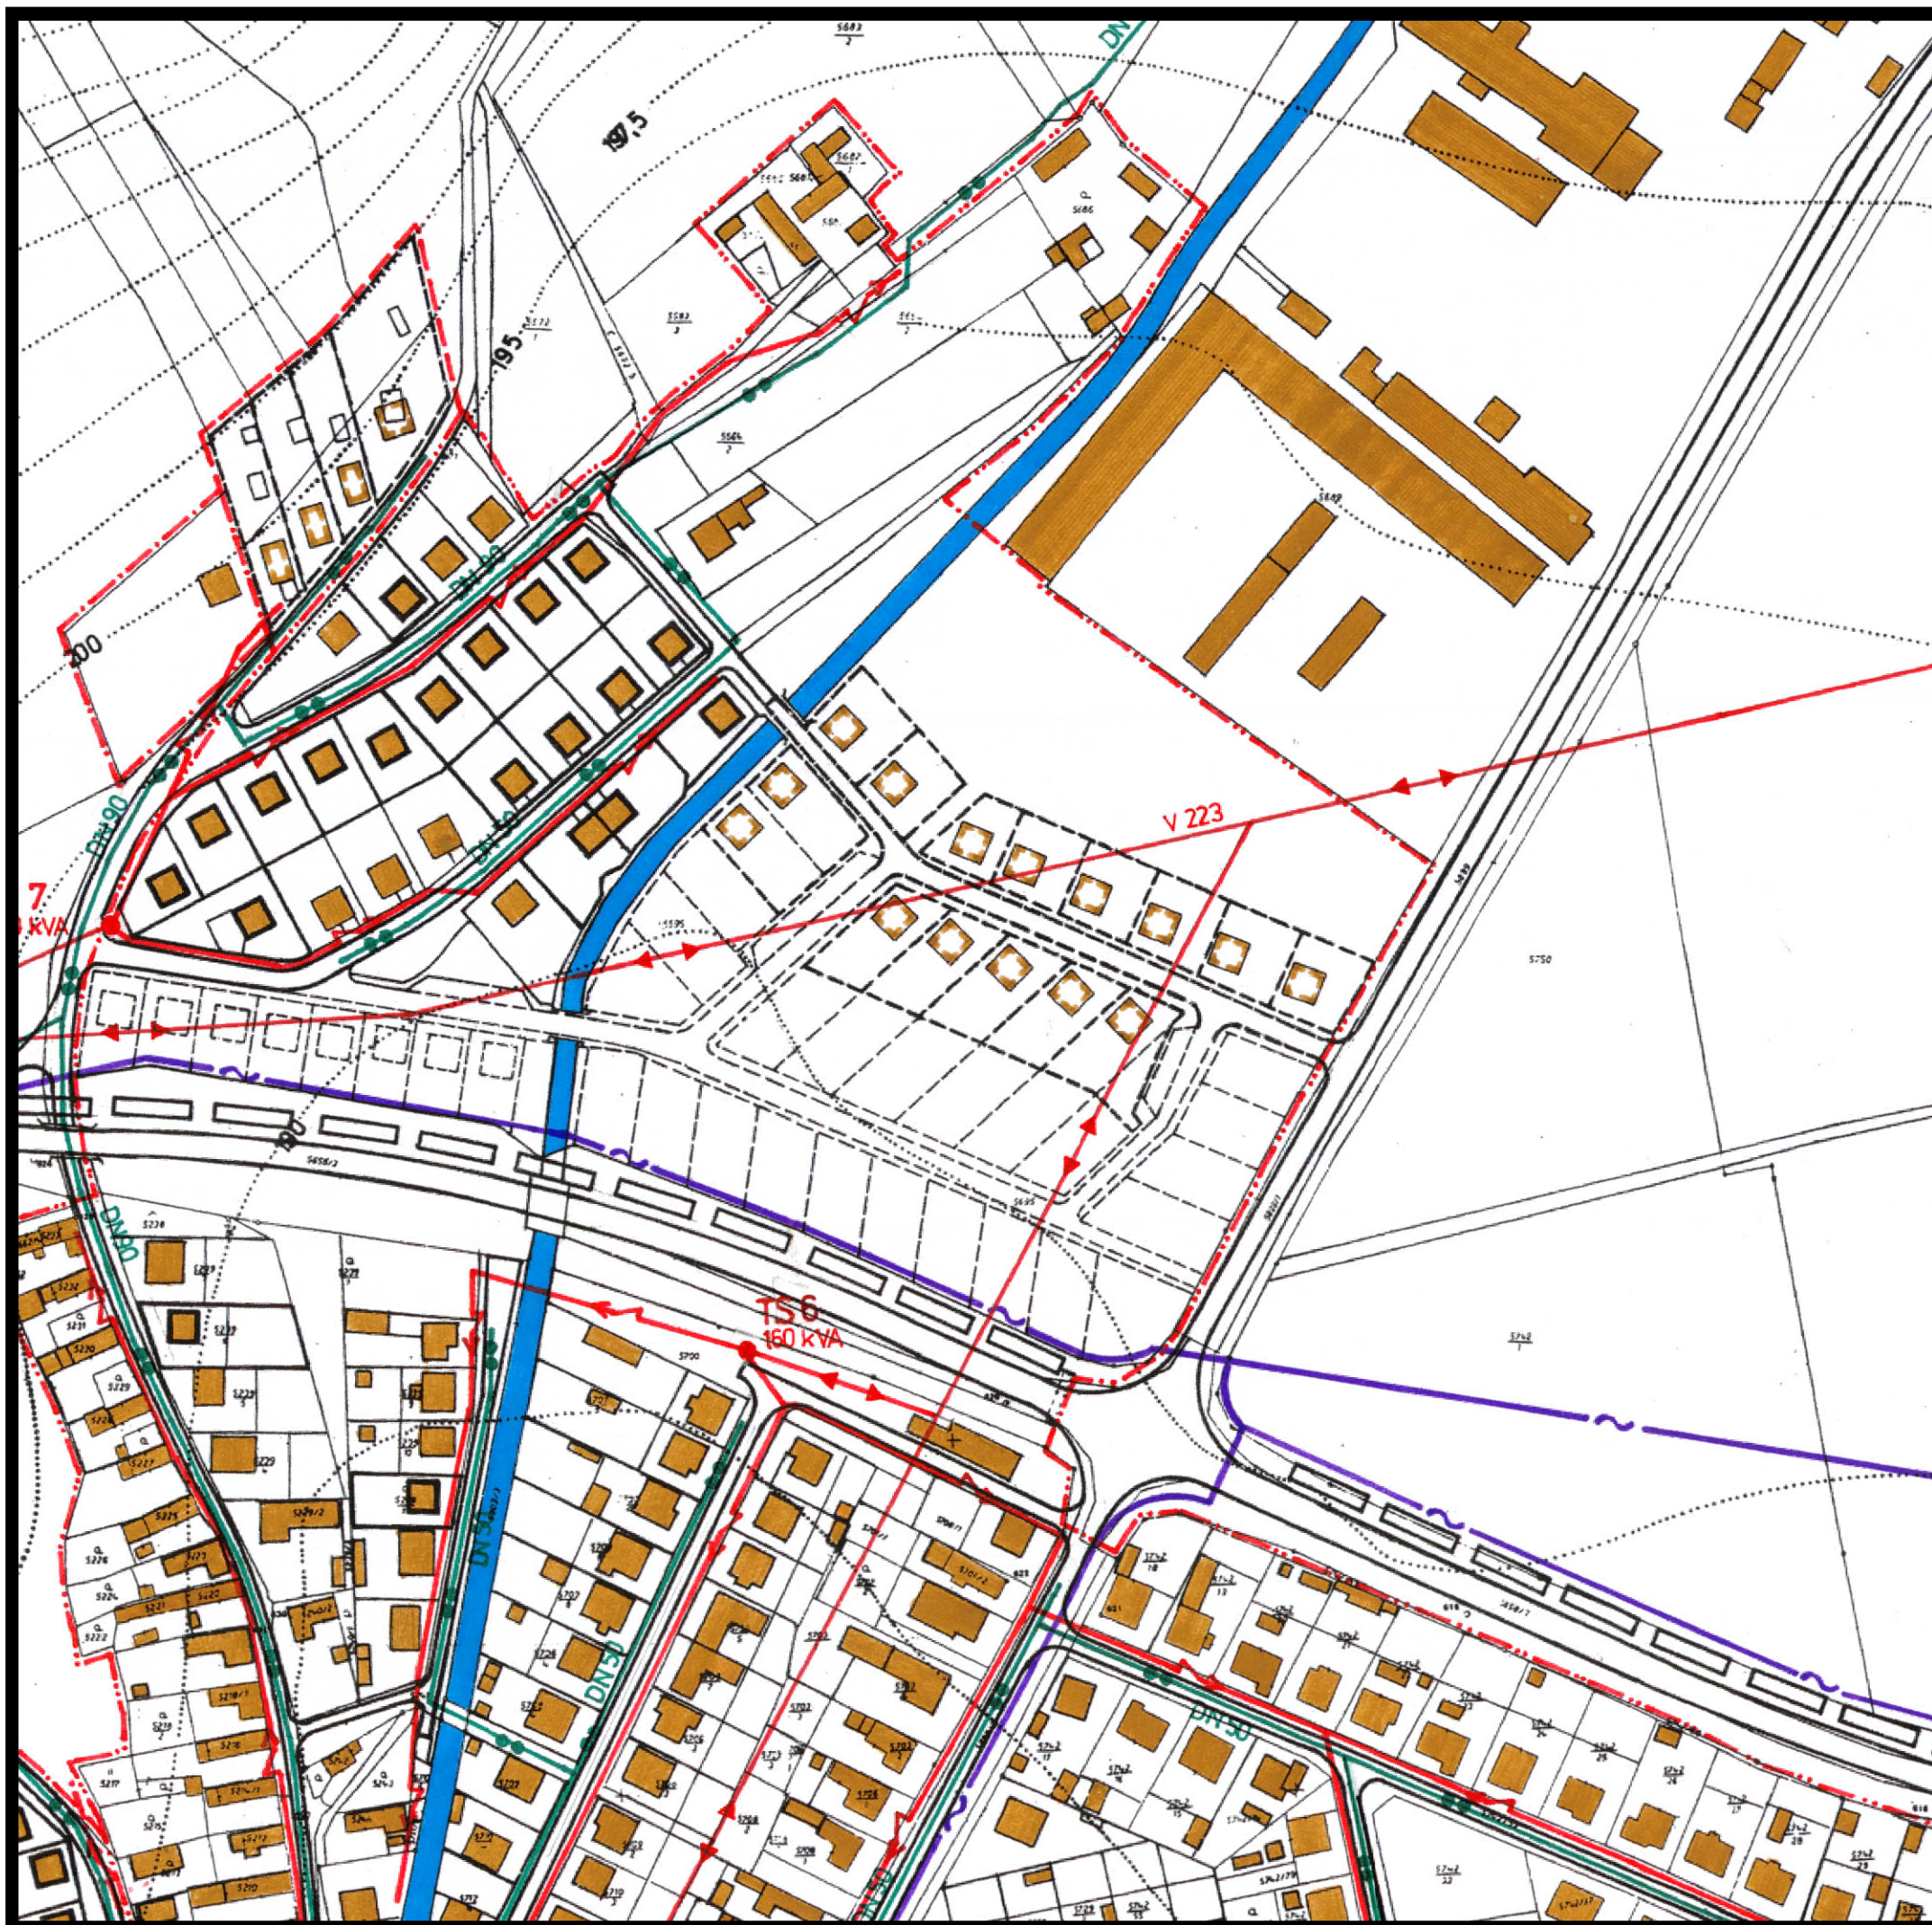

územný plán obce **TURNÁ NAD BODVOU**

lokalita „C”

6 NÁVRH VEREJNÉHO TECHNICKÉHO VYBAVENIA ENERGETIKA m 1:2000

túto zmenu územného plánu vypracovala
architektonická kancelária ARKA, spol. s r.o. Košice

hlavný riešiteľ: Ing.arch. Dezider Kovács

dátum vypracovania: november 2008