


# územný plán obce **TURŇA NAD BODVOU**

lokalita „A”

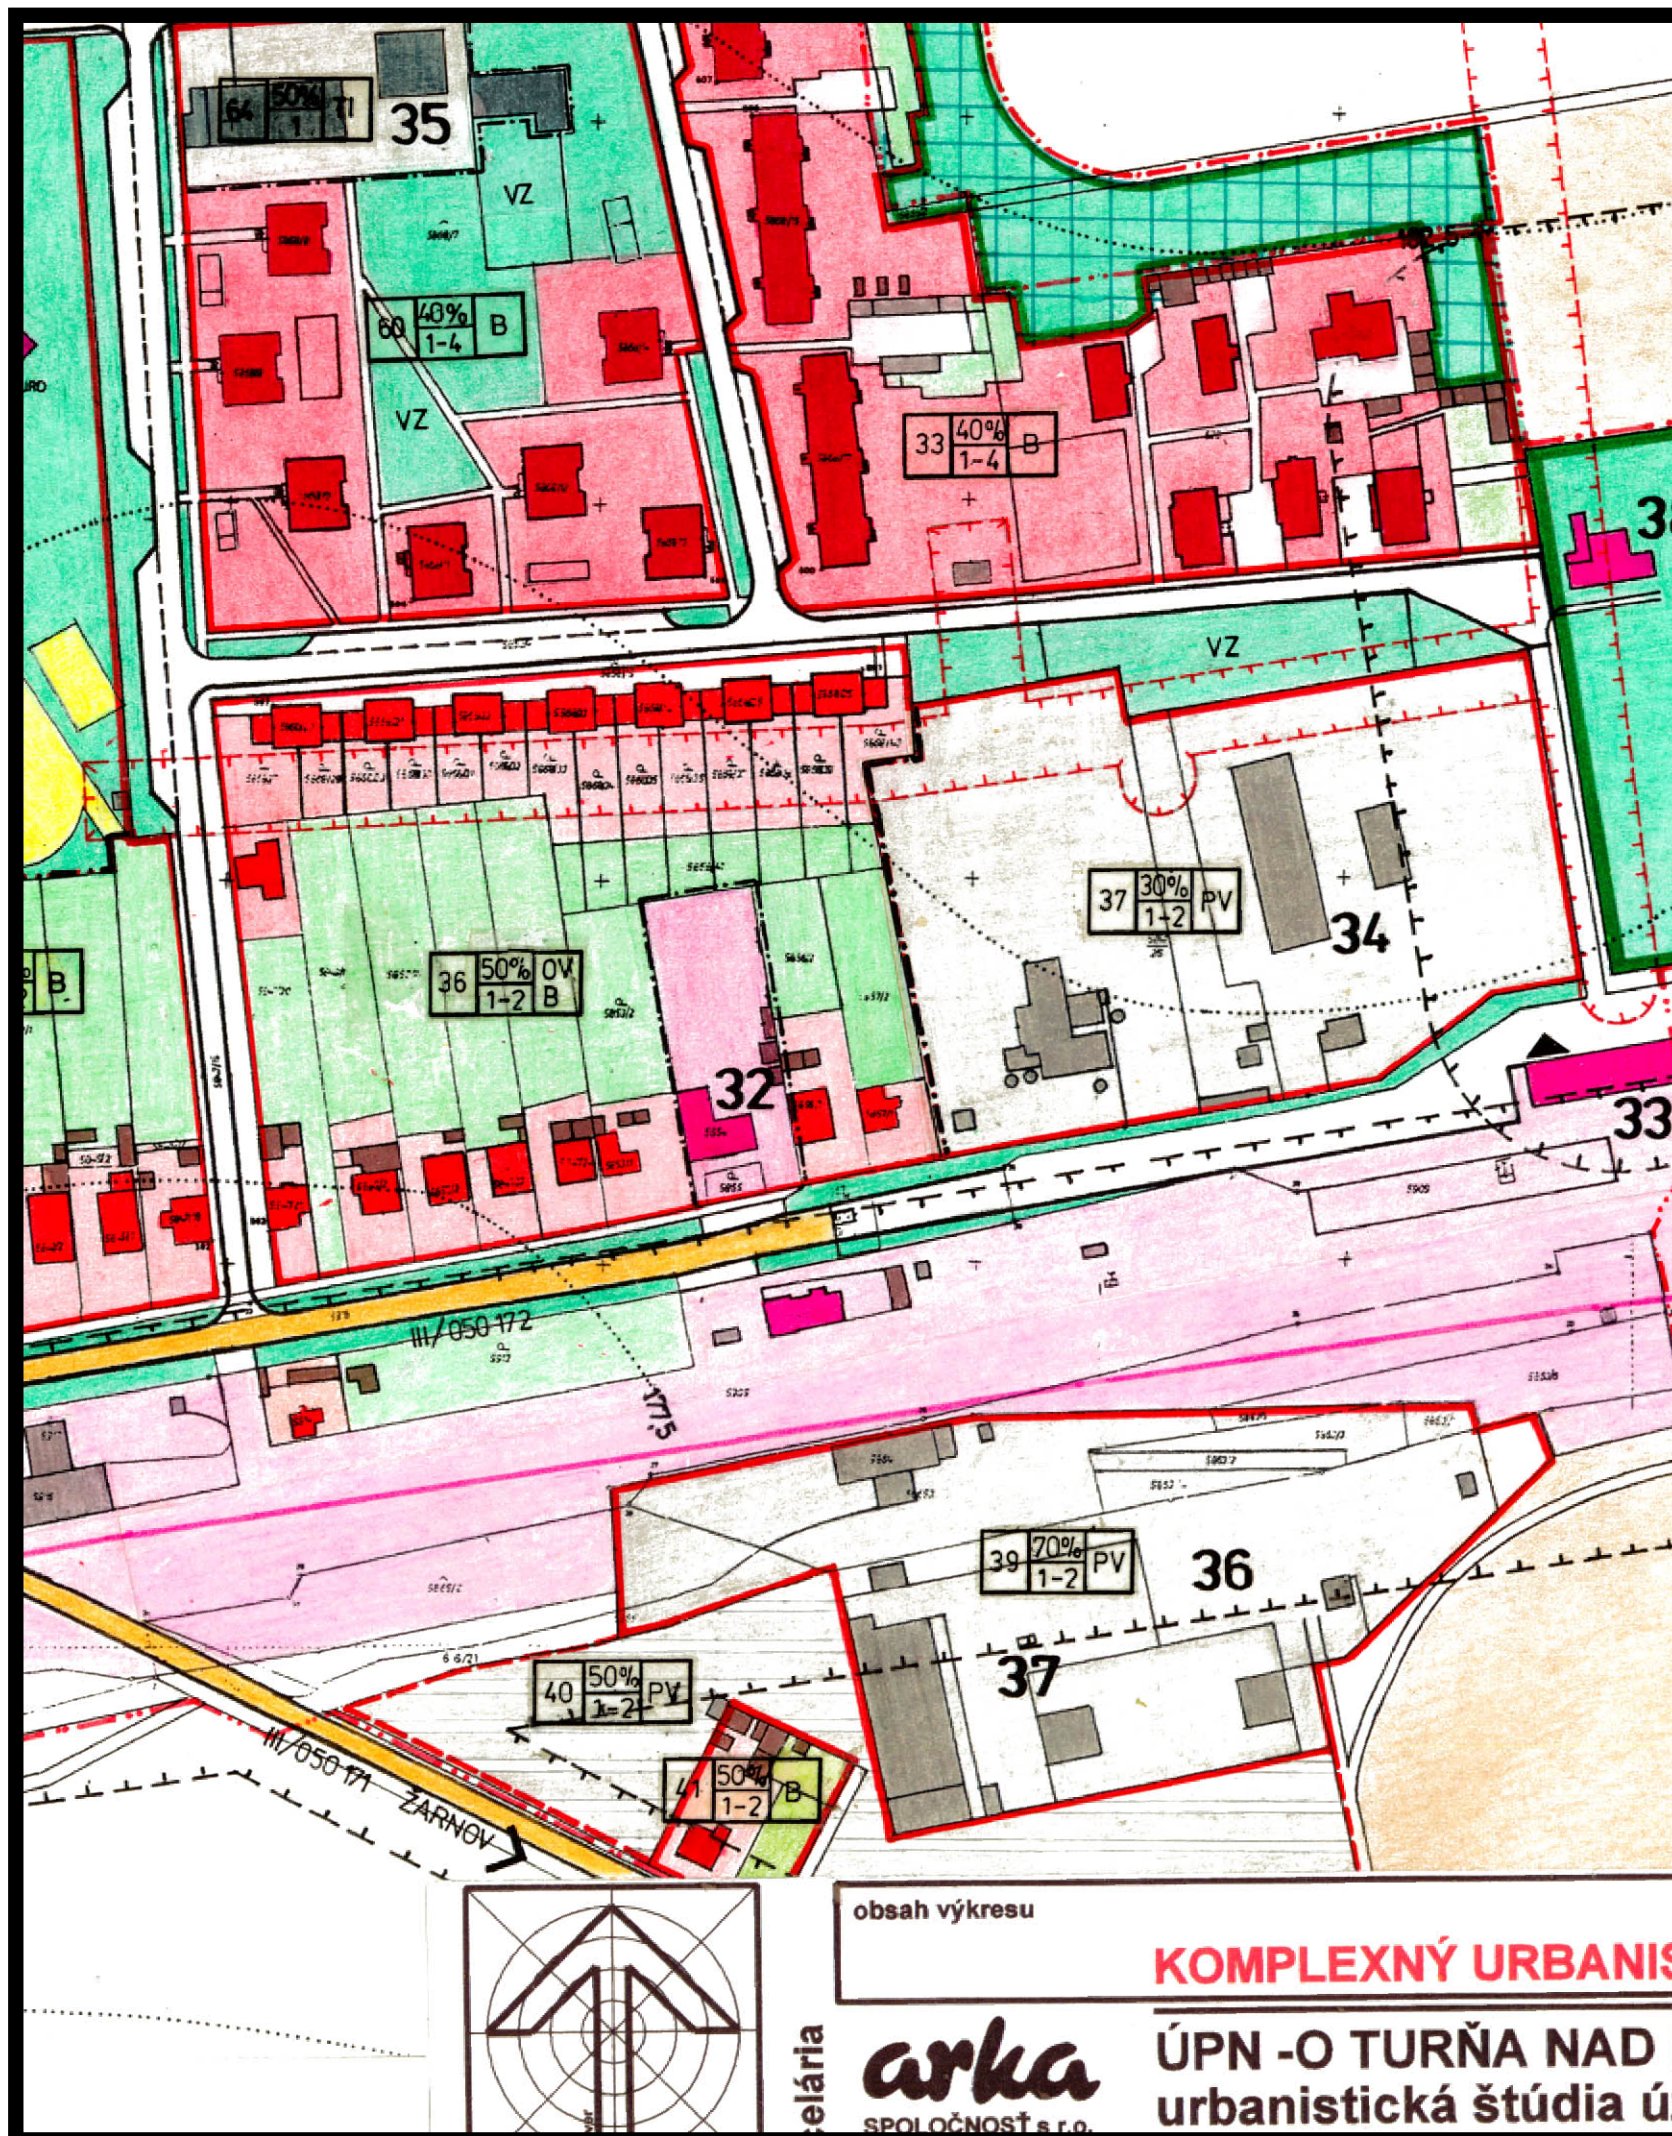

obsah výkresu

**KOMPLEXNÝ URBANIS**

ar  
ka  
SPOL. S R. O.

ÚPN -O TURŇA NAD  
urbanistická štúdia ú

## **3** KOMPLEXNÝ URBANISTICKÝ NÁVRH m 1:2000

túto zmenu územného plánu vypracovala  
architektonická kancelária ARKA, spol. s r.o. Košice

hlavný riešiteľ: Ing.arch. Dezider Kovács

dátum vypracovania: november 2008