


územný plán obce **TURŇA NAD BODVOU**

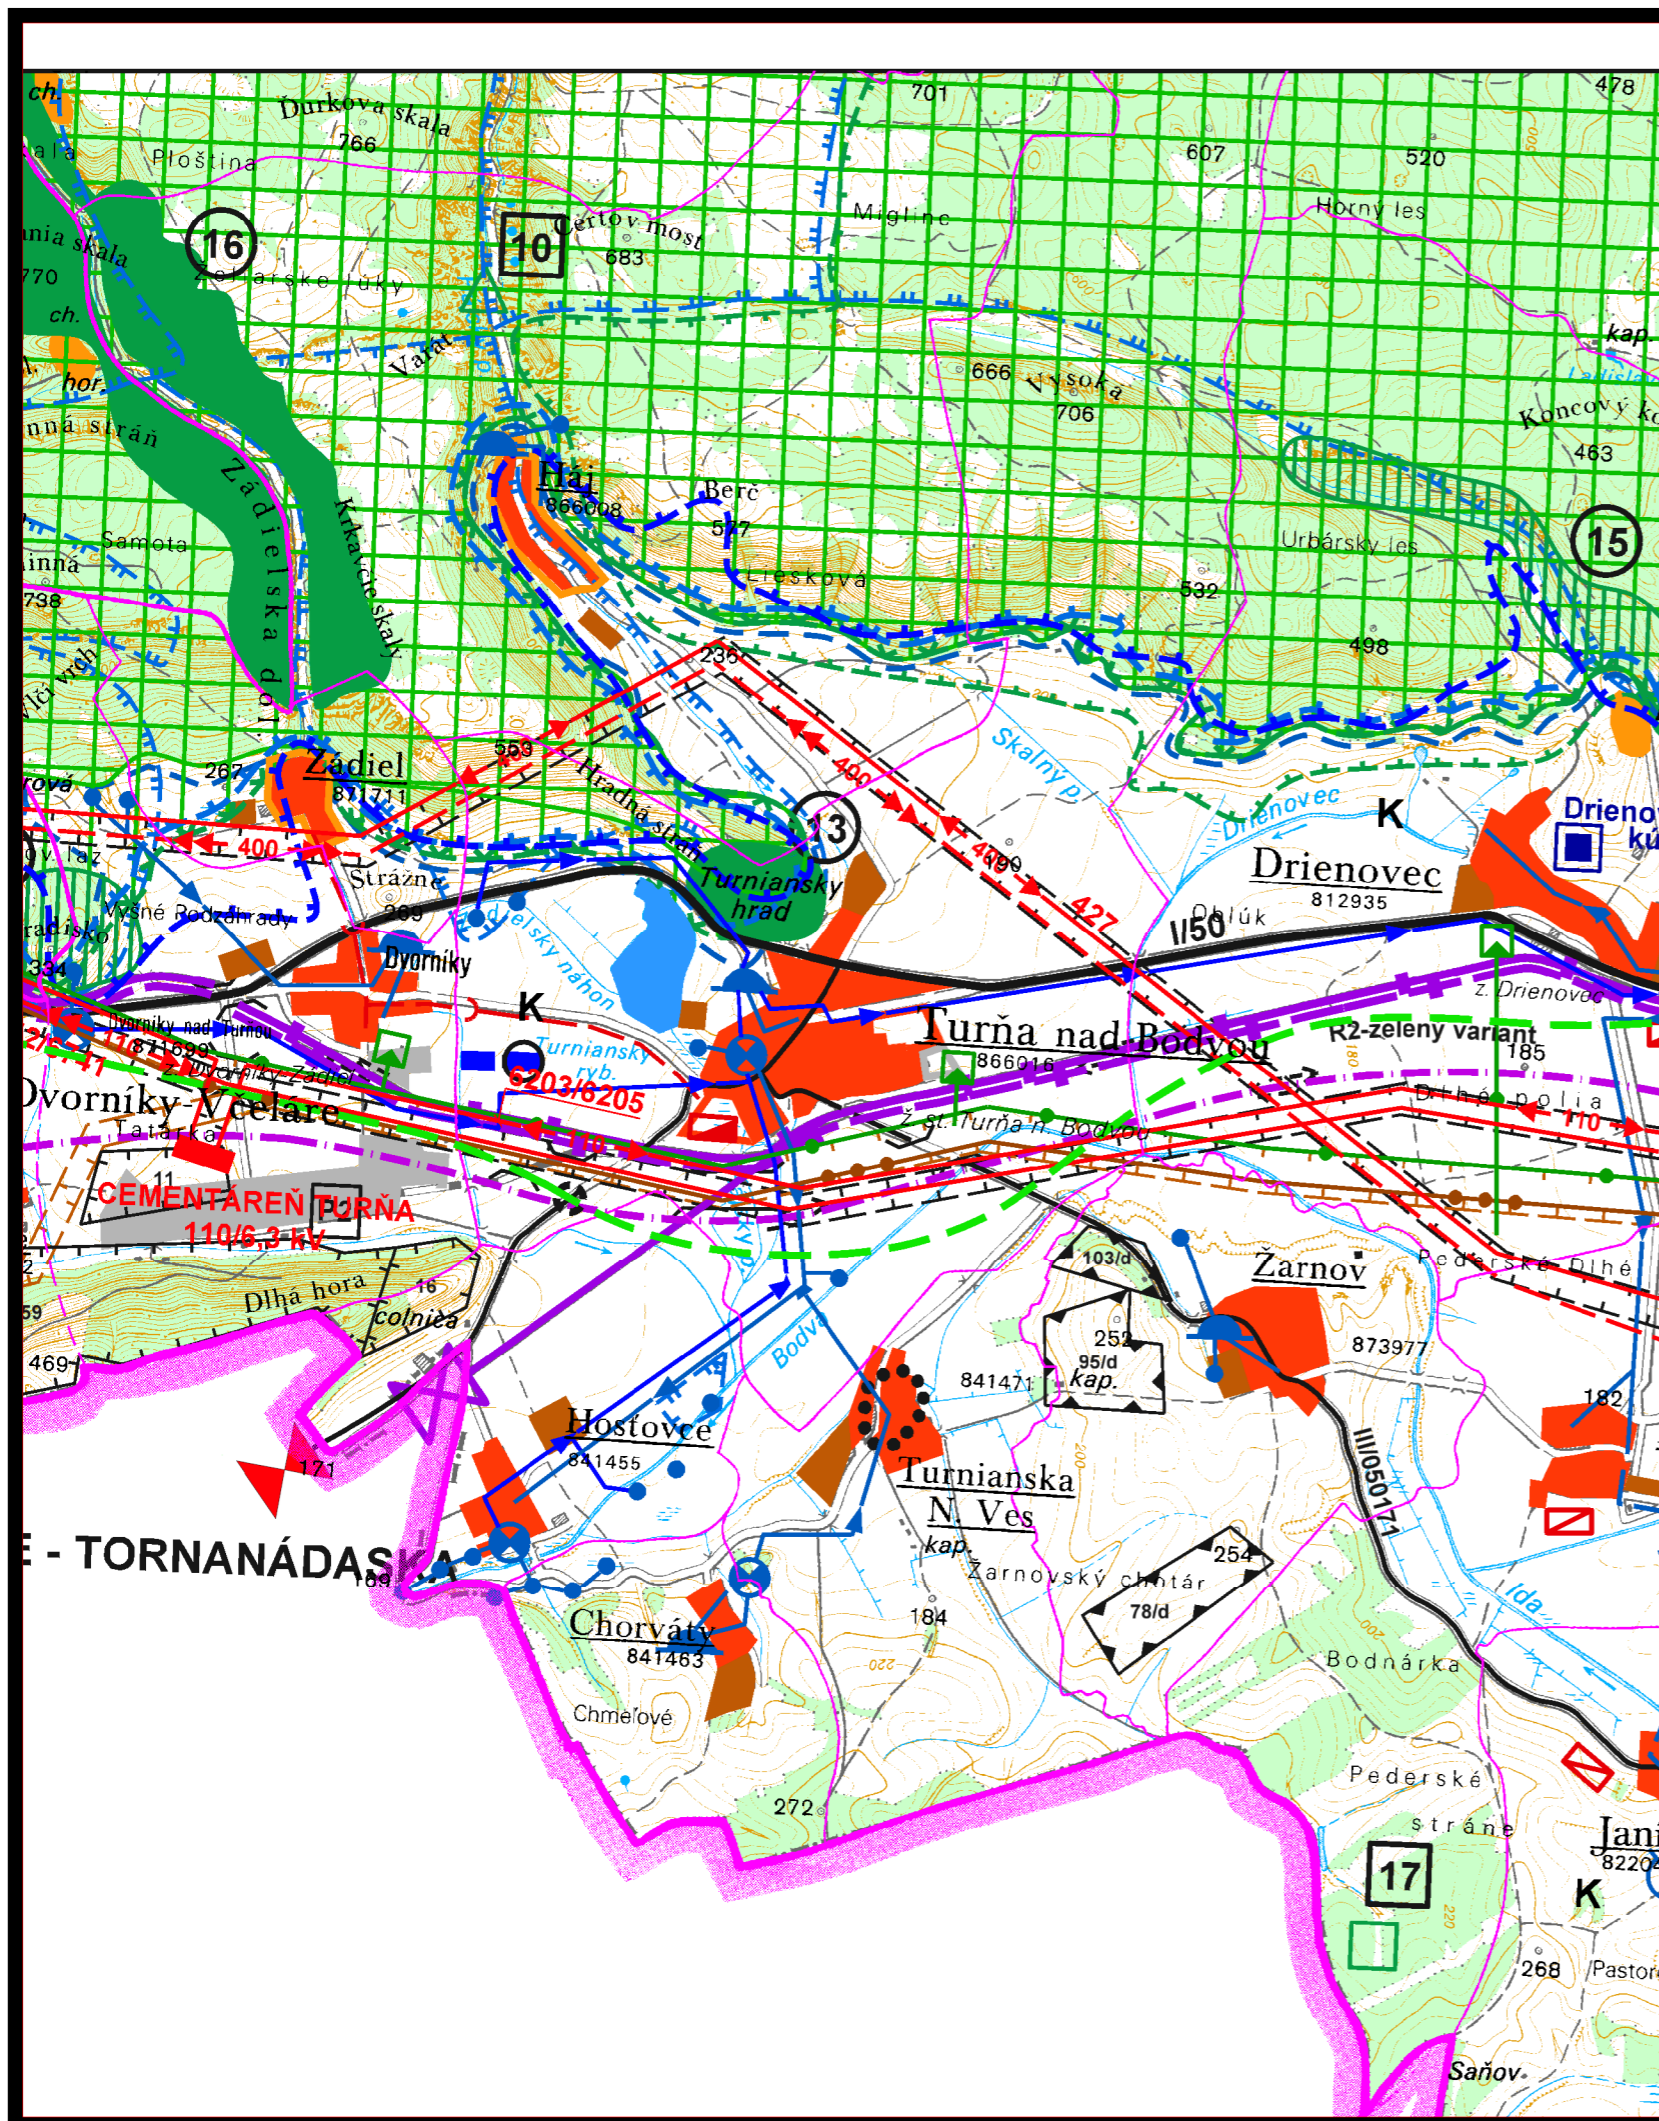

1a ŠIRŠIE VZŤAHY m 1:50 000

túto zmenu územného plánu vypracovala
architektonická kancelária ARKA, spol. s r.o. Košice

hlavný riešiteľ: Ing.arch. Dezider Kovács
dátum vypracovania: november 2008