


územný plán obce **TURŇA NAD BODVOU**

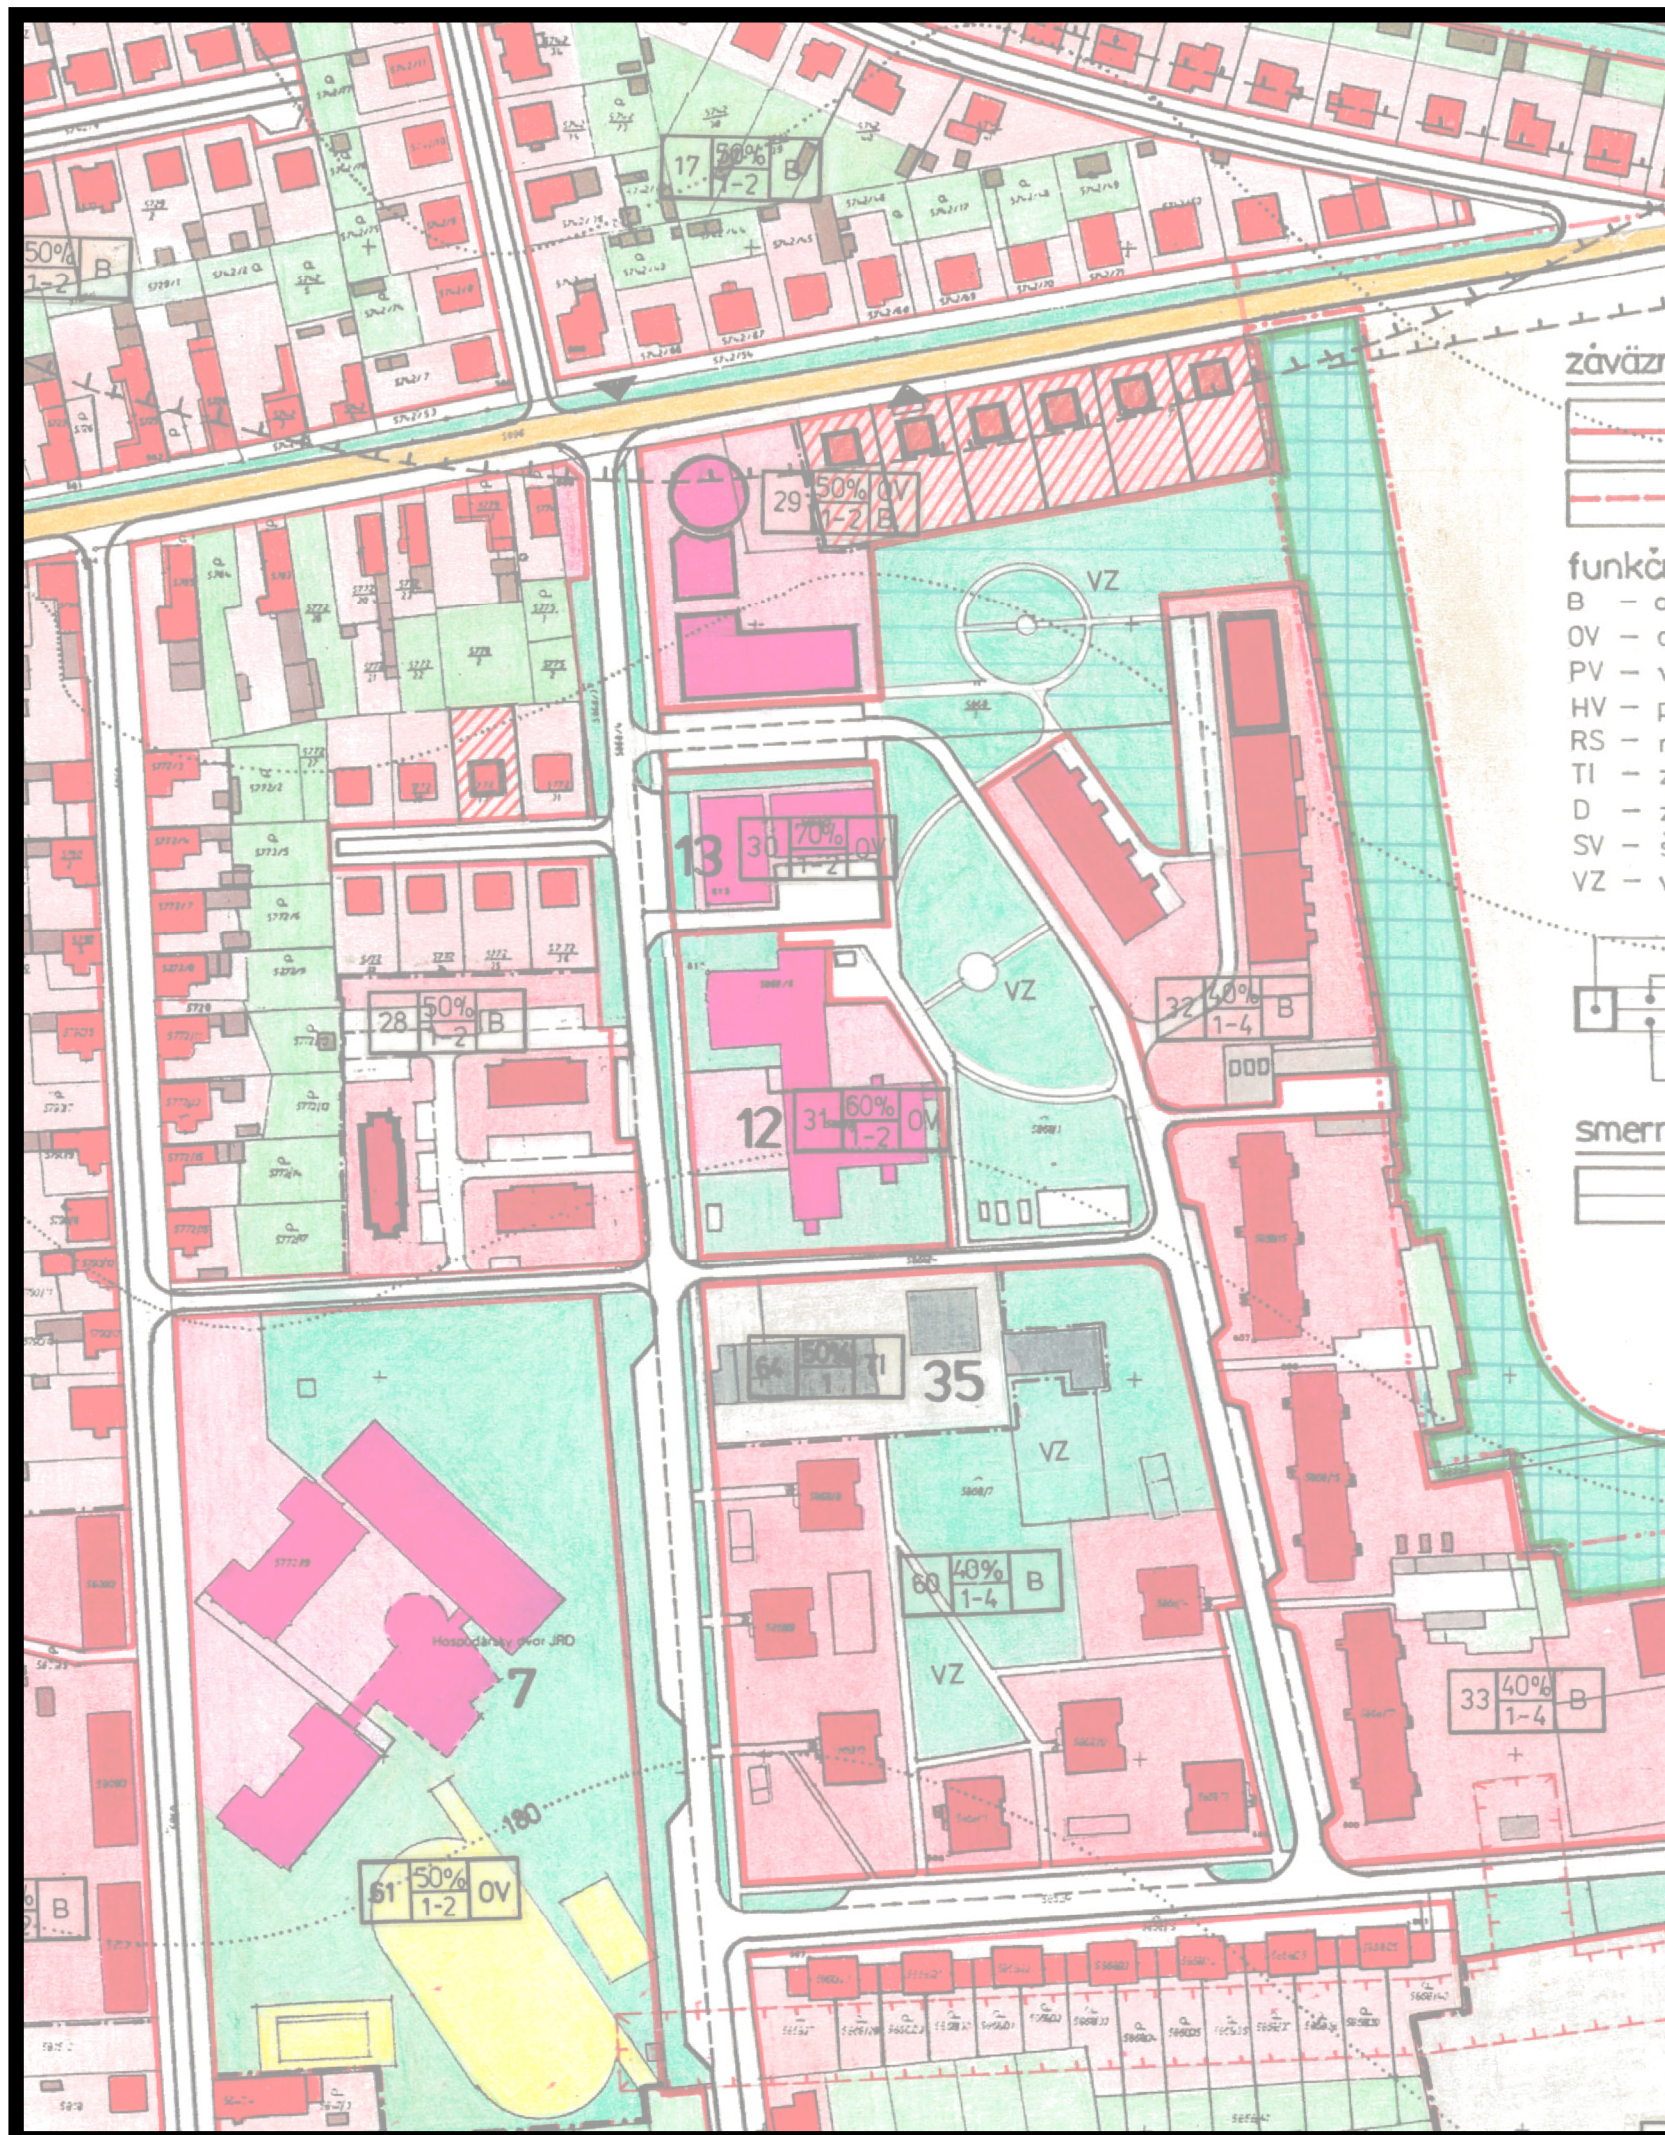

3 KOMPLEXNÝ URBANISTICKÝ NÁVRH m 1:2000

túto zmenu územného plánu vypracovala
architektonická kancelária ARKA, spol. s r.o. Košice

hlavný riešiteľ: Ing.arch. Dezider Kovács

dátum vypracovania: 2008