


# územný plán obce **TURŇA NAD BODVOU**

**zmeny a doplnky č.2**



návrh

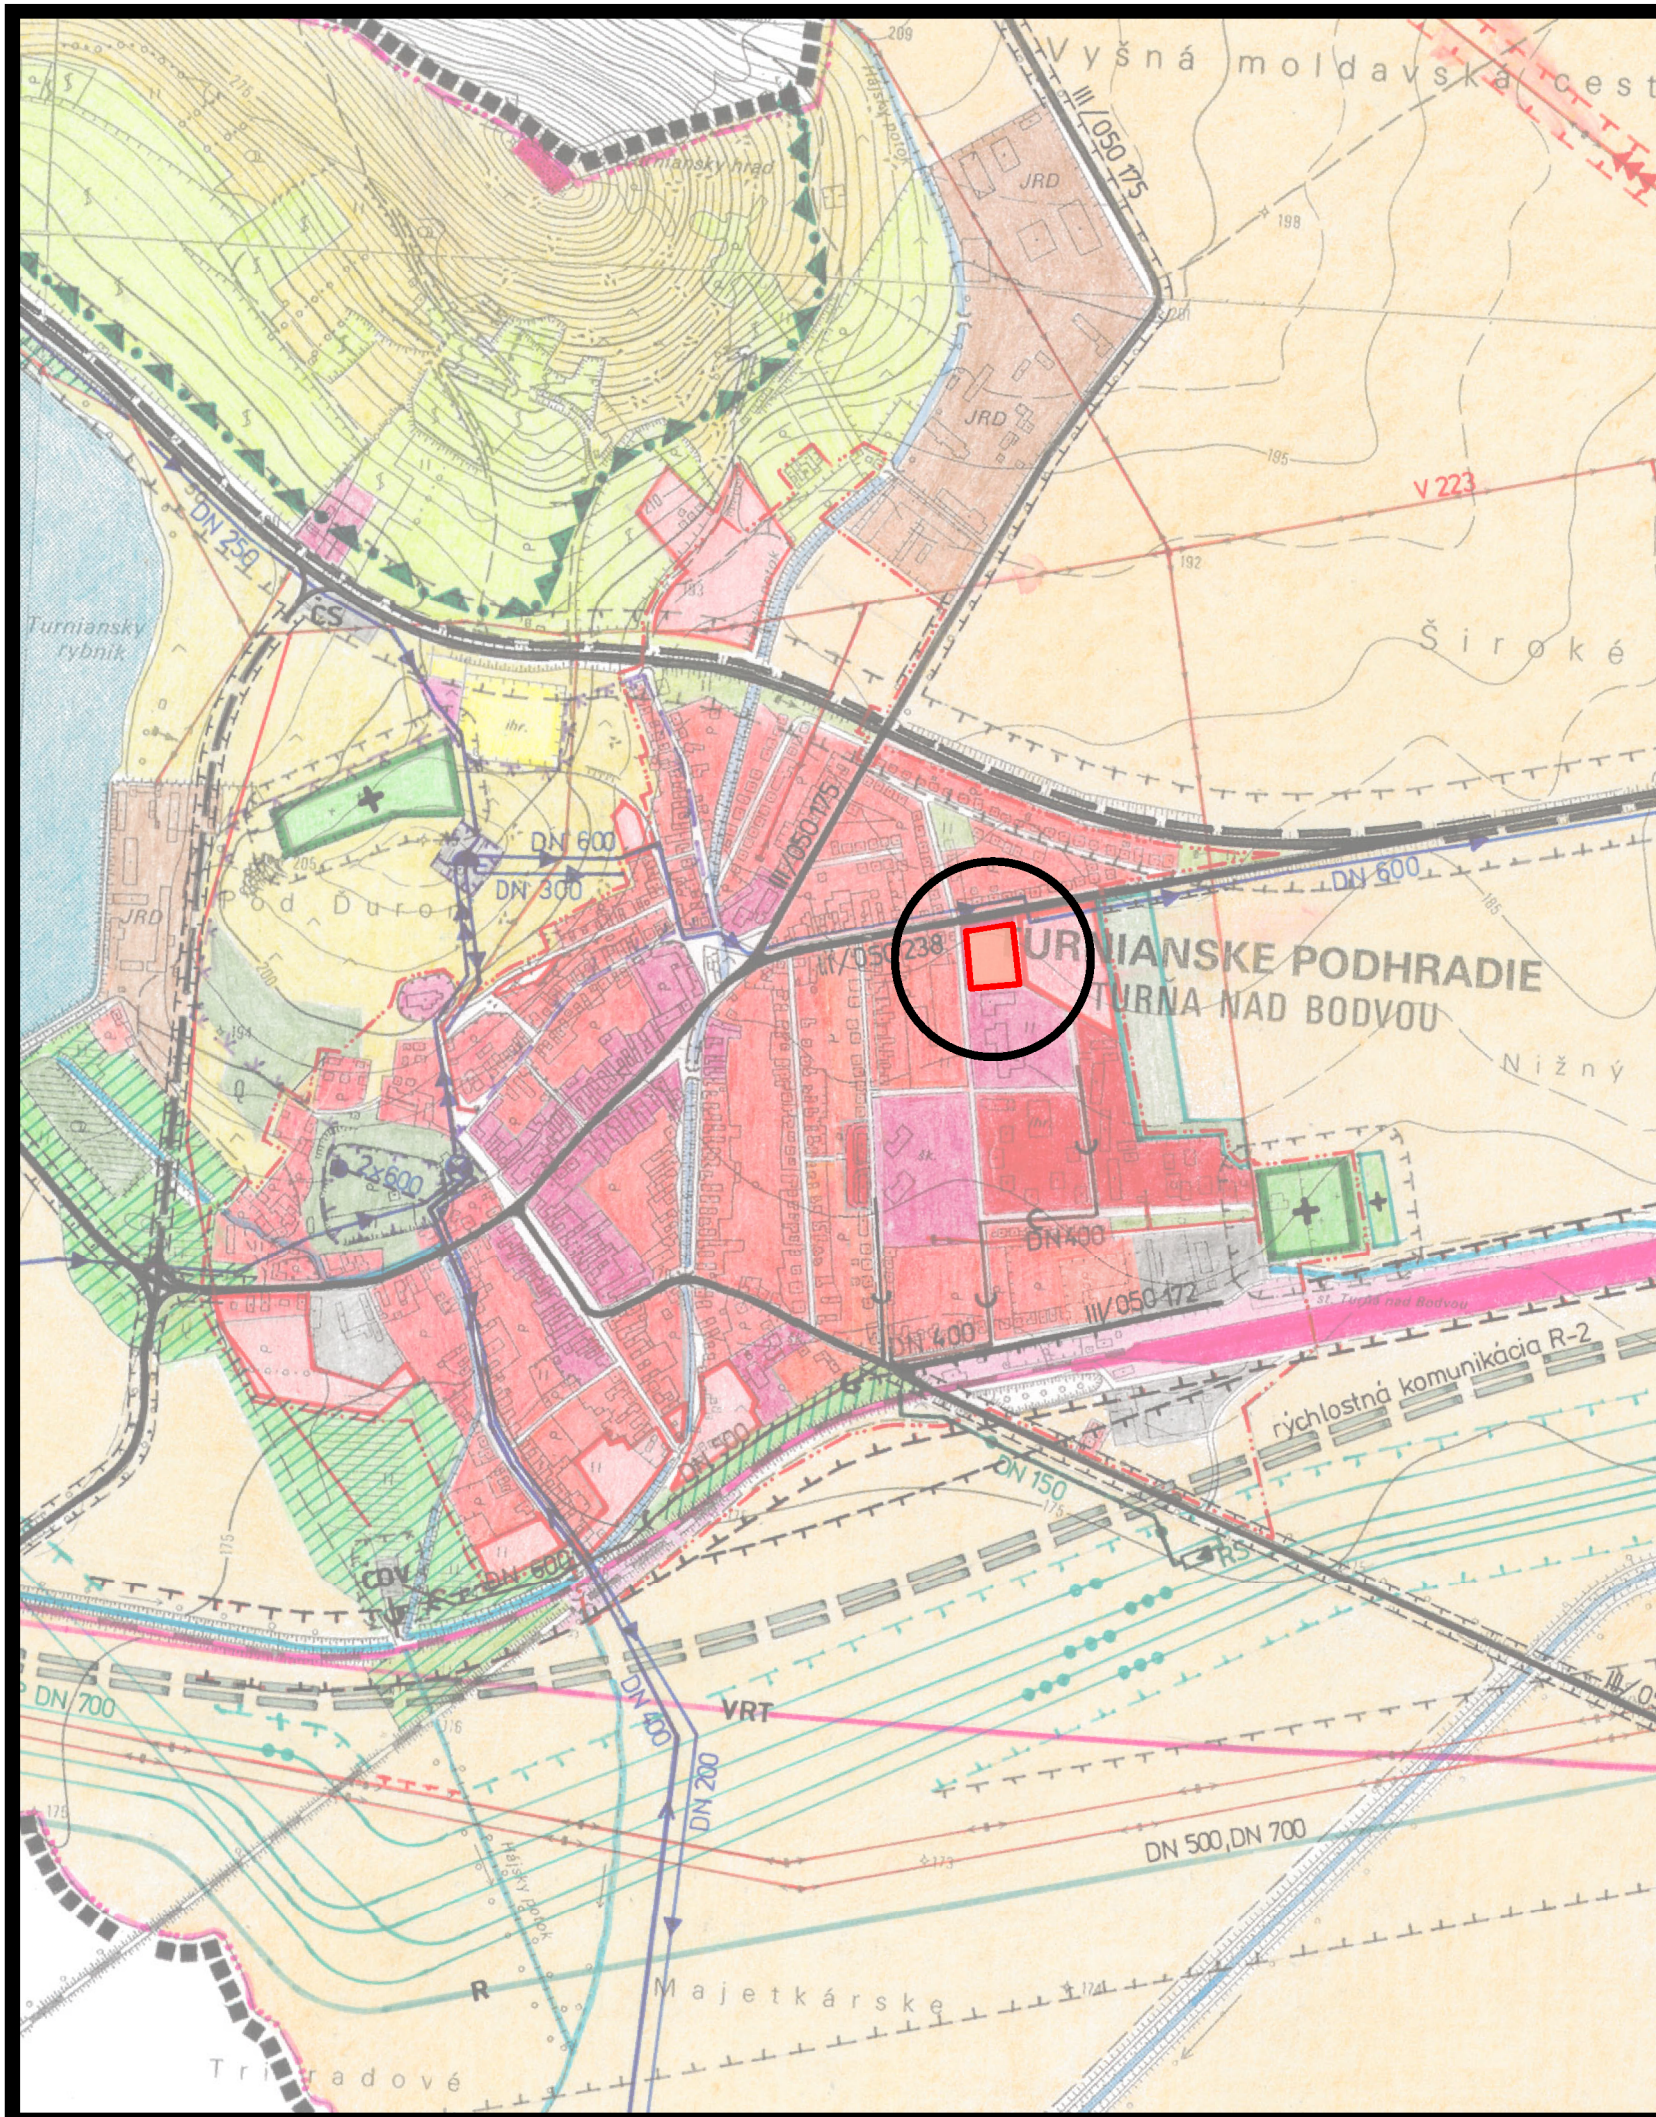

obytná plochy s nízkopodlažnou zástavbou

## **1 NÁVRH PRIESTOROVÉHO USPORIADANIA A FUNKČNÉHO VYUŽÍVANIA ÚZEMIA** m 1:10000

túto zmenu územného plánu vypracovala  
architektonická kancelária ARKA, spol. s r.o. Košice

hlavný riešiteľ: Ing.arch. Dezider Kovács

dátum vypracovania: 2021

Tento územný plán bol schválený dňa :  
uznesením obecného zastupiteľstva čis. :