


# územný plán obce TURŇA NAD BODVOU

zmeny a doplnky č.2

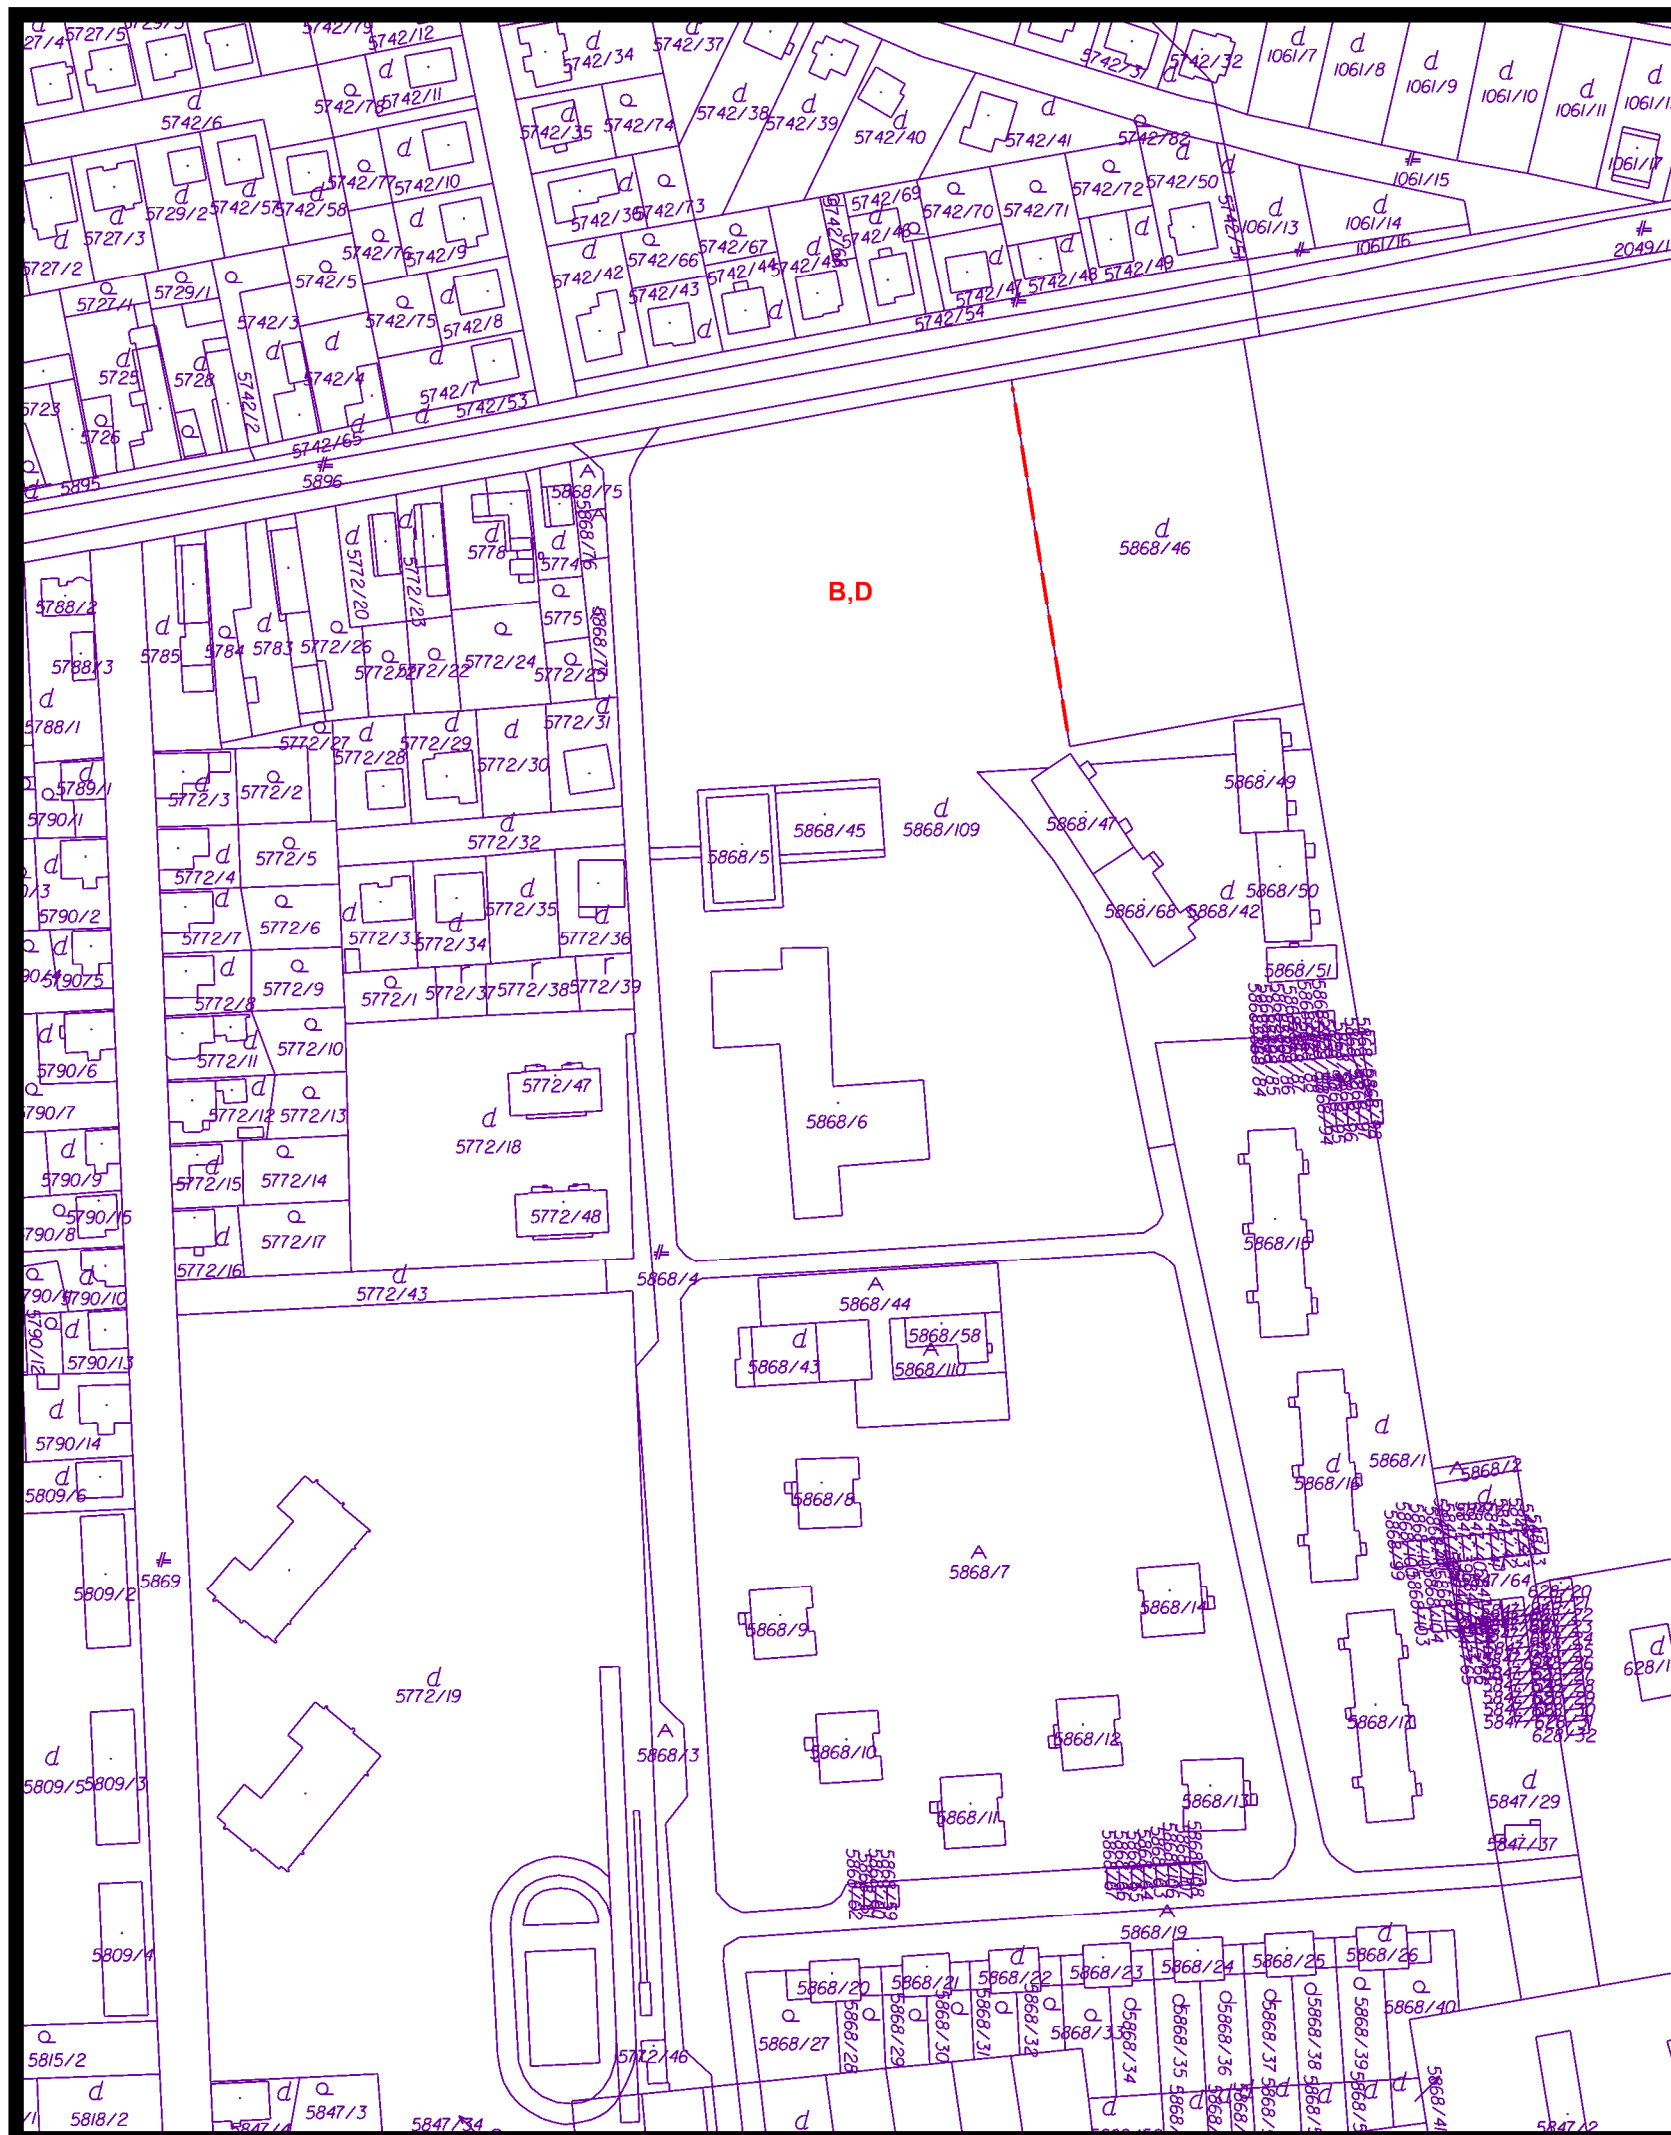

funcia záberu

B - bývanie

D - doprava

## 8 NÁVRH PERSPEKTÍVNEHO POUŽITIA PP NA NEPOĽNOHOSPODÁRSKE ÚČELY m 1:2000

túto zmenu územného plánu vypracovala  
architektonická kancelária ARKA, spol. s r.o. Košice

hlavný riešiteľ: Ing.arch. Dezider Kovács

dátum vypracovania: 2021