


územný plán obce **TURŇA NAD BODVOU**

zmeny a doplnky č.2



návrh

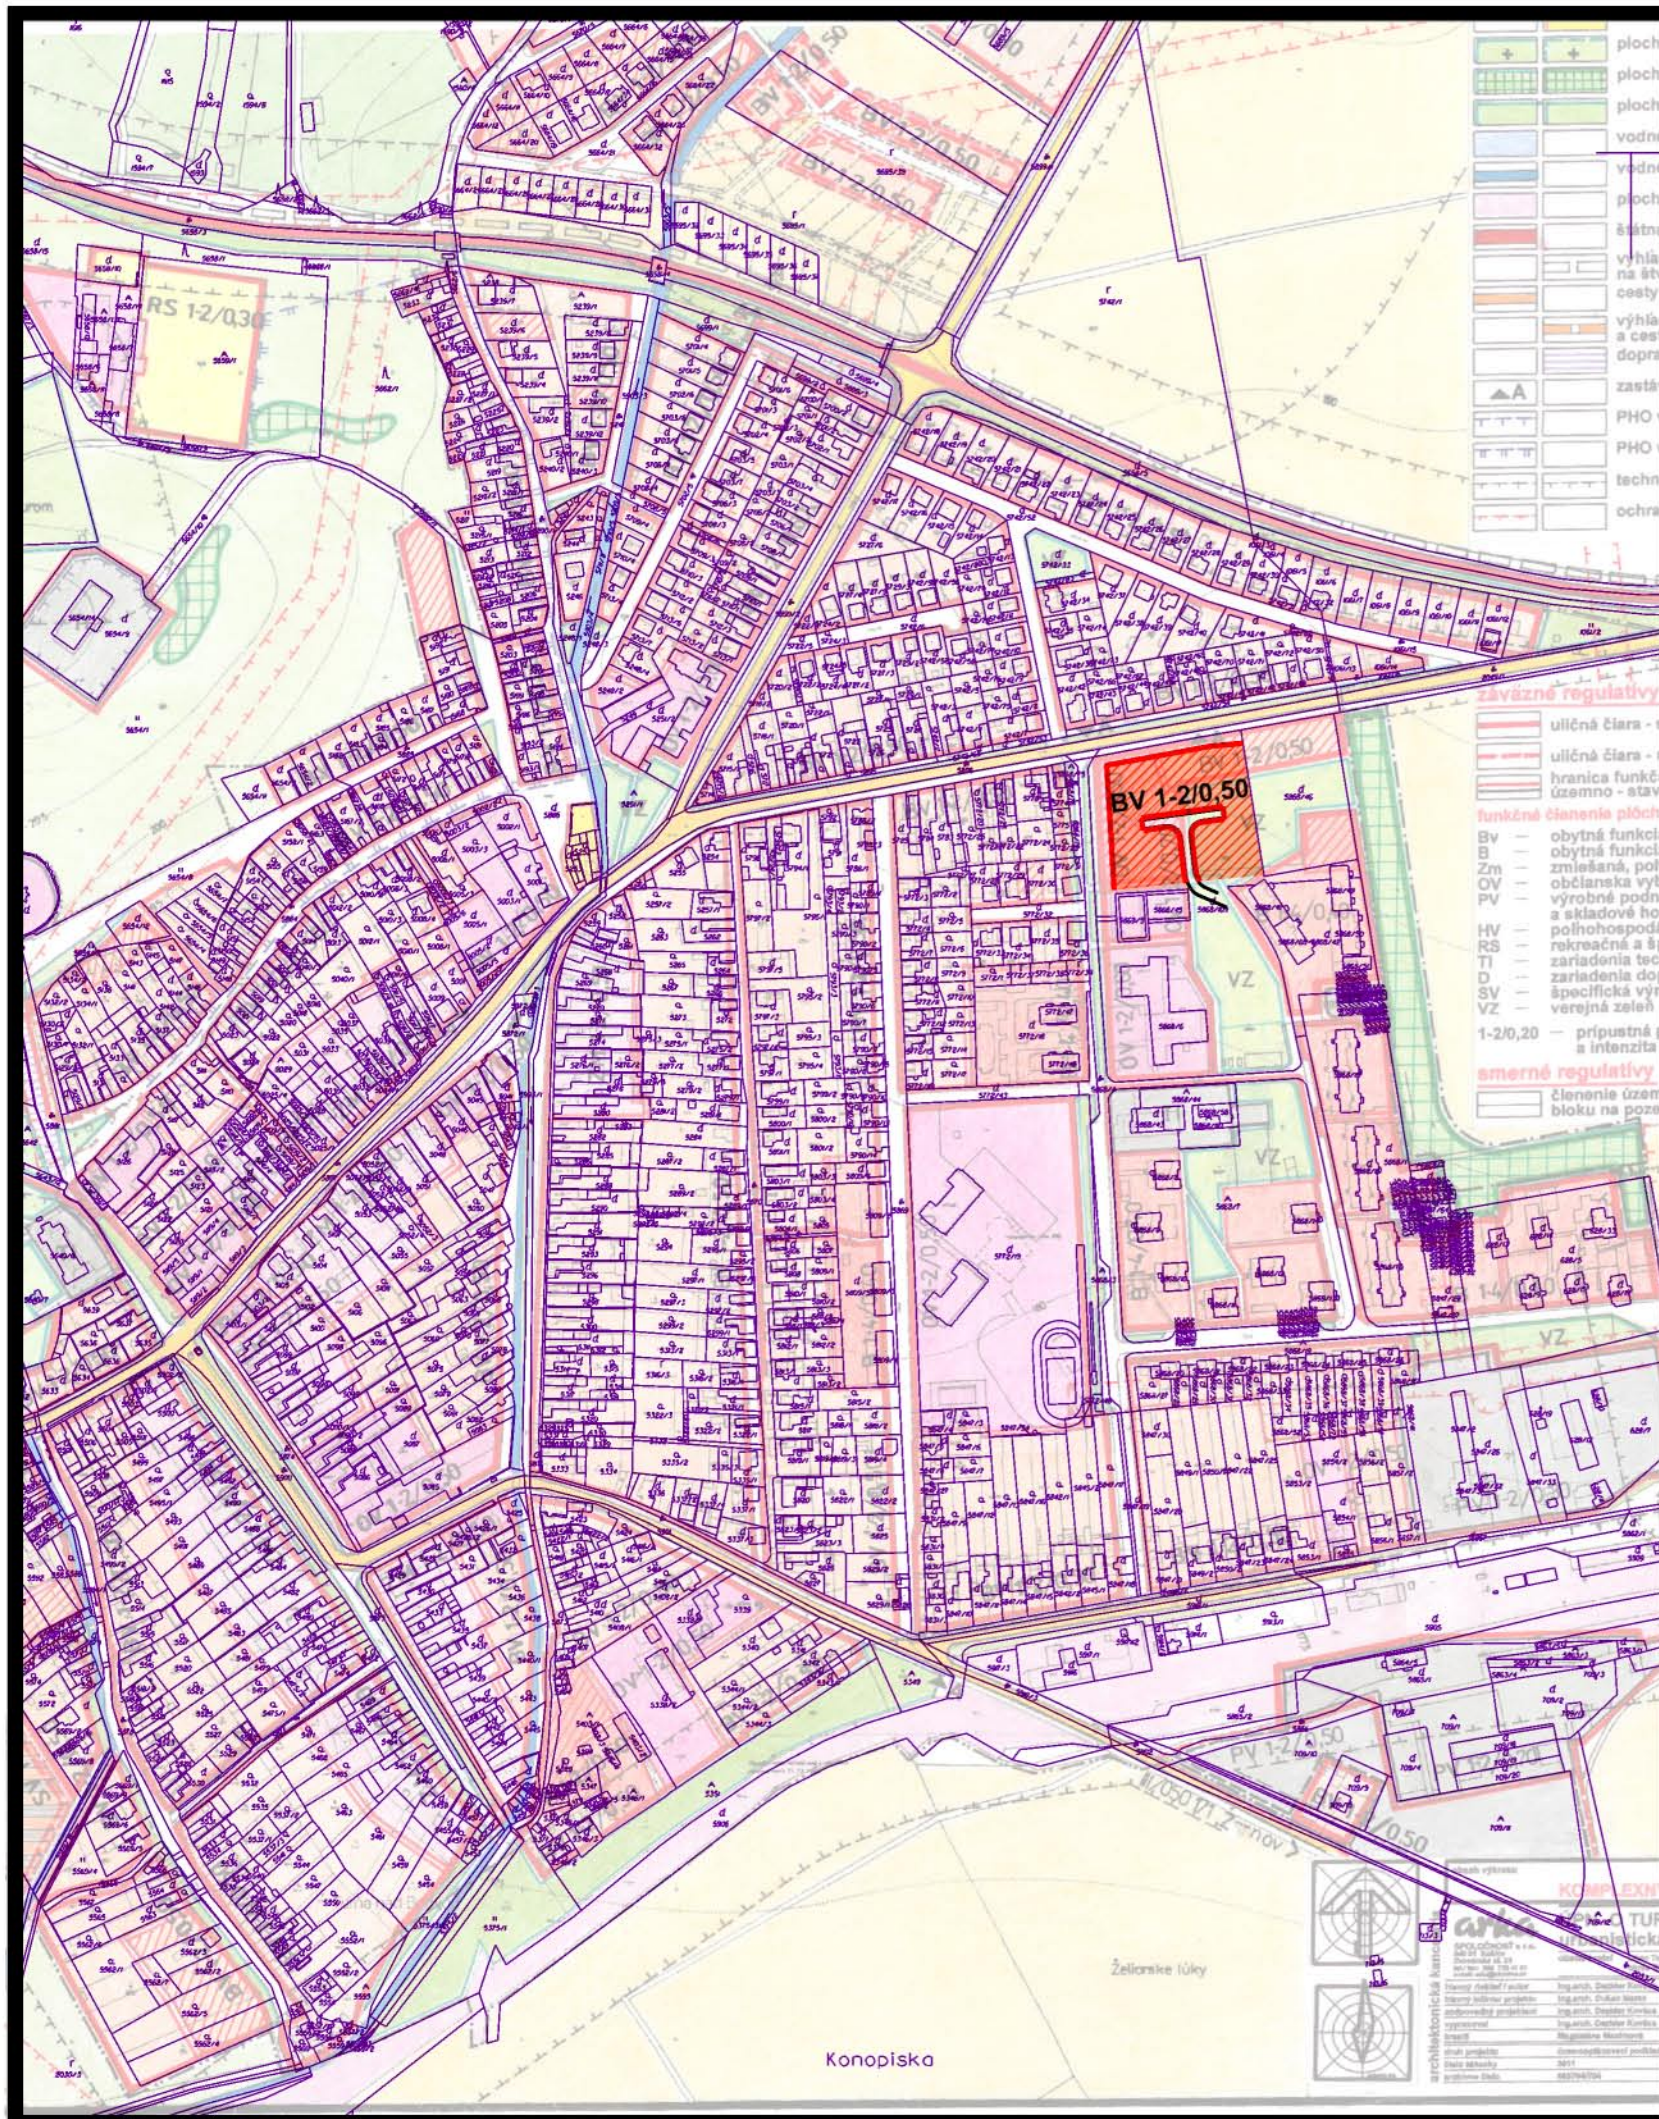

plochy rodinných domov

záväzné regulatívy



uličná čiara - súčasný stav a návrh

funkčné členenie plôch

BV - obytná funkcia - rodinné domy

1-2/0,50 - prípustná podlažnosť
a intezita zástavby

3 KOMPLEXNÝ URBANISTICKÝ NÁVRH m 1:5000

túto zmenu územného plánu vypracovala
architektonická kancelária ARKA, spol. s r.o. Košice

hlavný riešiteľ: Ing.arch. Dezider Kovács

dátum vypracovania: 2021