




# územný plán obce TURŇA NAD BODVOU

zmeny a doplnky č.2

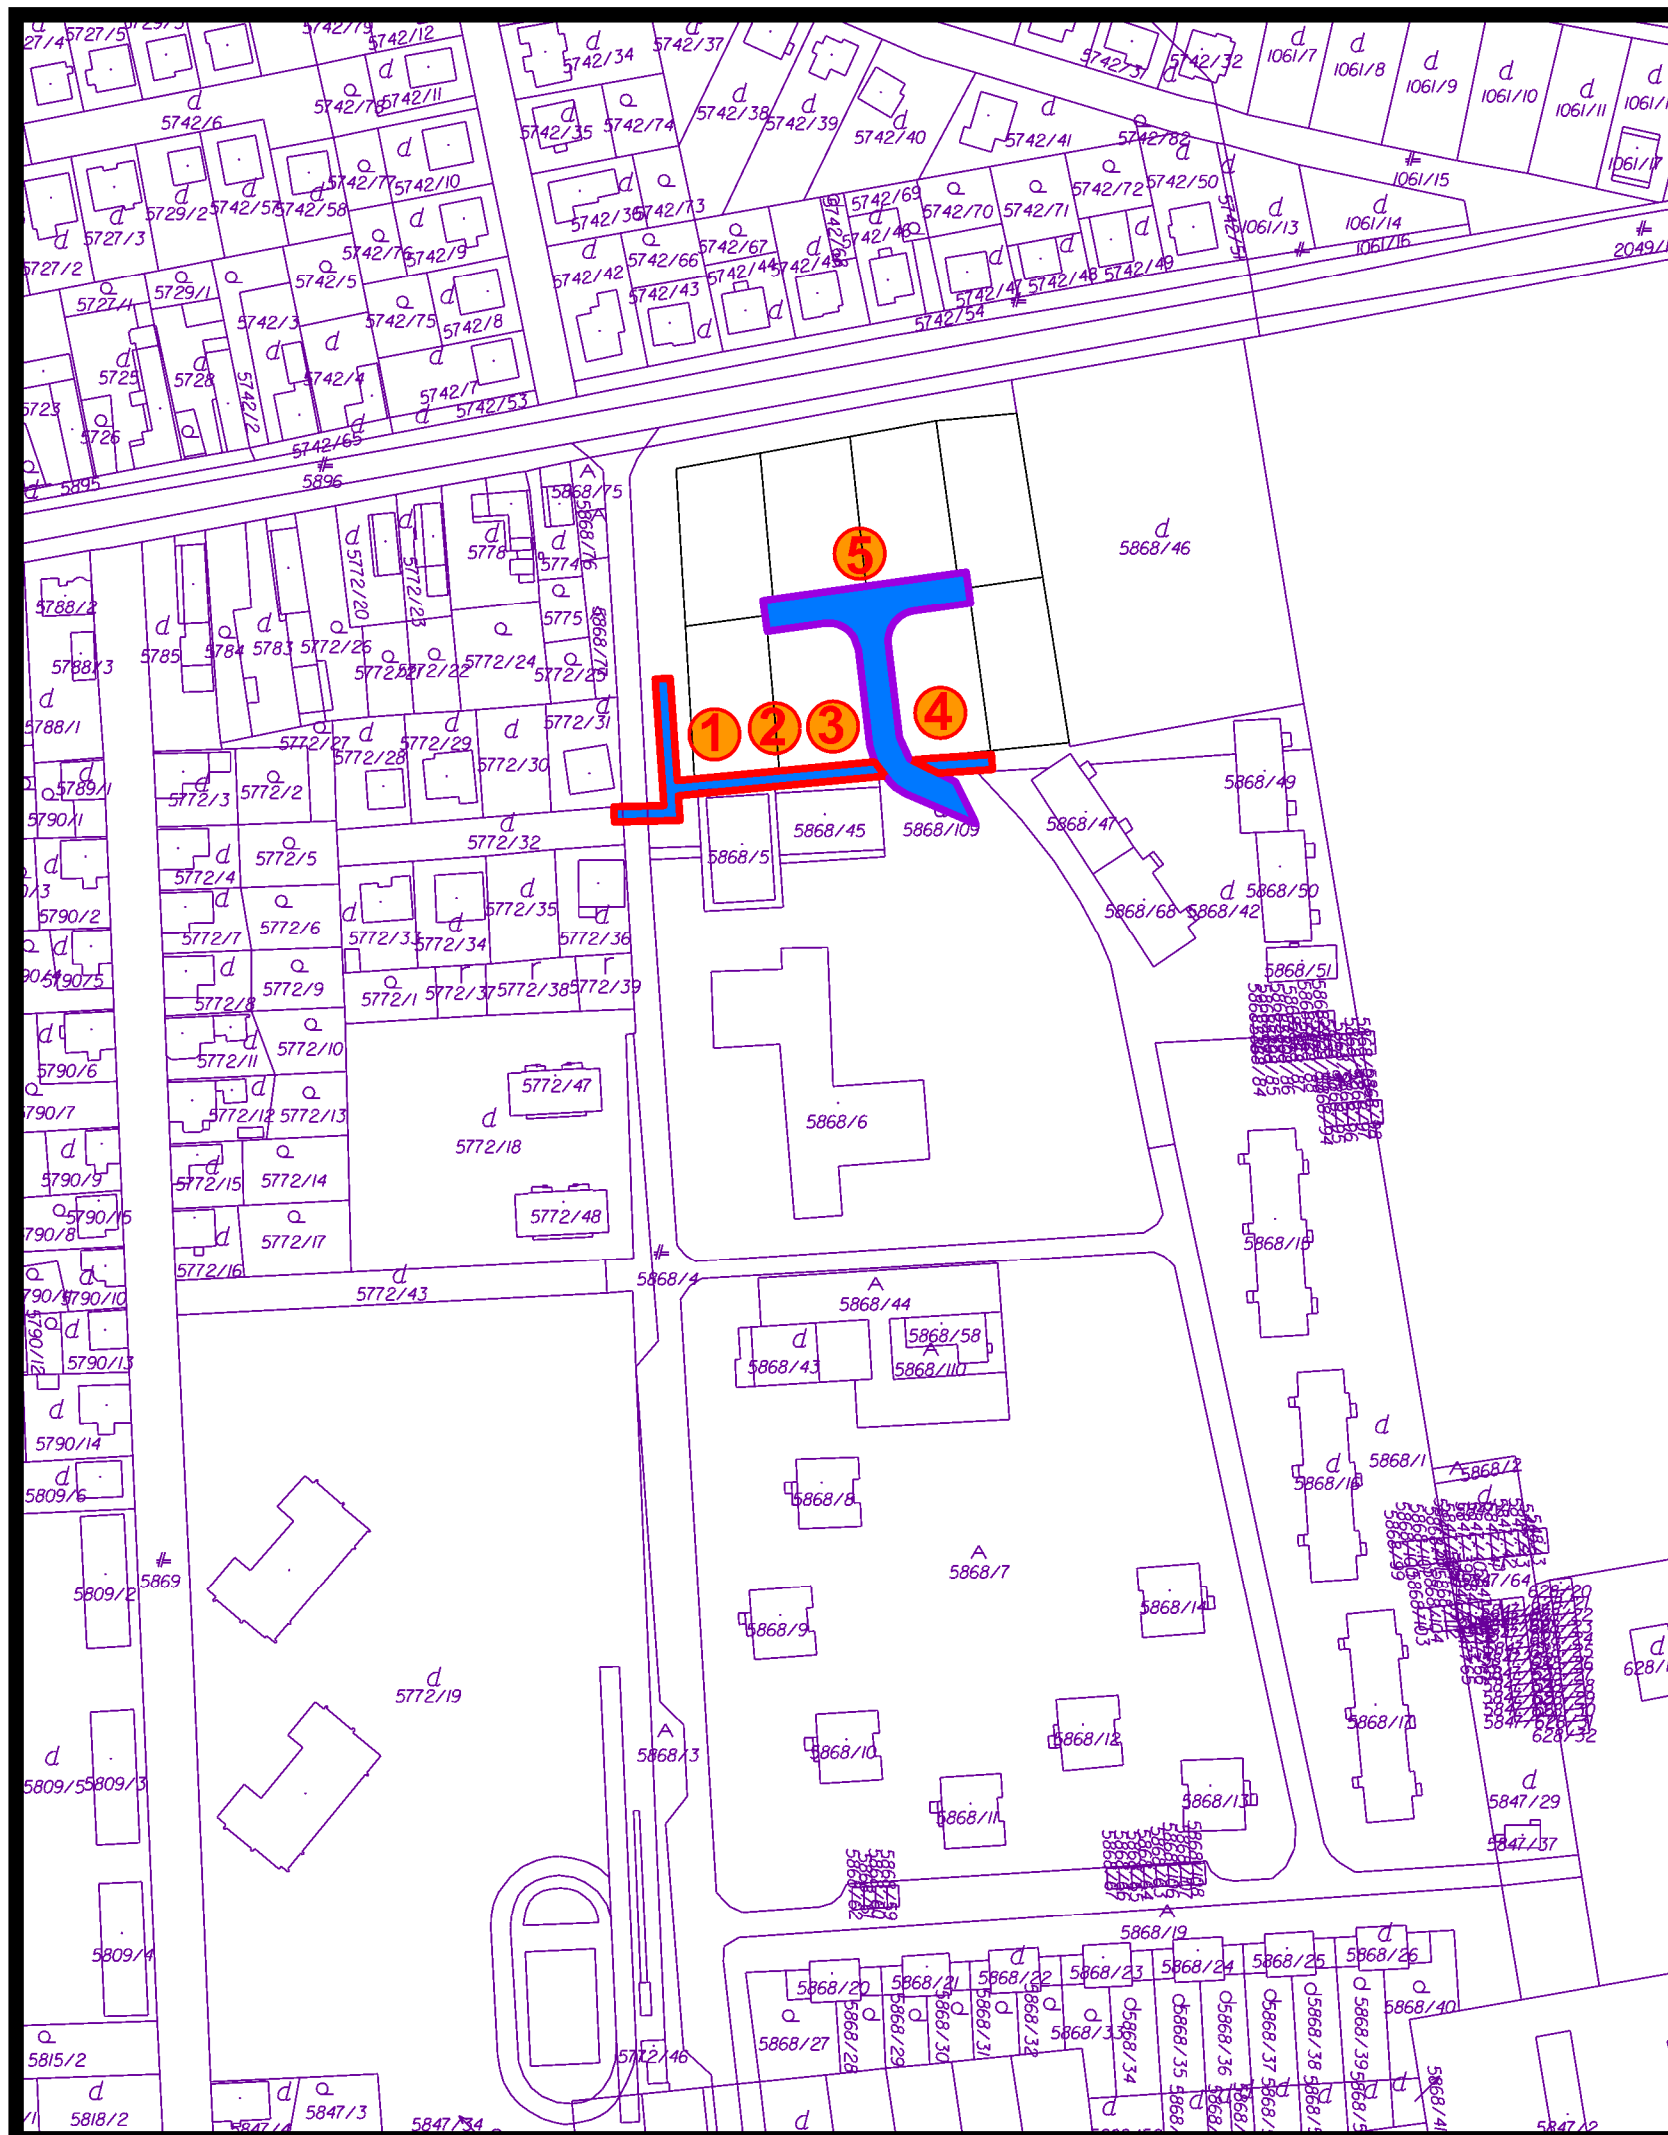

## návrhované verejnoprospešné stavby

-  plochy stavieb pre technickú infraštruktúru
-  spoločné plochy dopravných stavieb a stavieb pre technickú infraštruktúru

## funkcie plôch verejnoprospešných stavieb

- ① kanalizačné rozvody
- ② miestne vodovodné rozvody
- ③ STL plynové rozvody
- ④ 0,4 kV káblové rozvody
- ⑤ miestne prístupové a obslužné komunikácie

## 7 NÁVRH VEREJNÉHOPROSPEŠNÝCH STAVIEB m 1:2000

túto zmenu územného plánu vypracovala  
architektonická kancelária ARKA, spol. s r.o. Košice

hlavný riešiteľ: Ing.arch. Dezider Kovács

dátum vypracovania: 2021