


# územný plán obce TURŇA NAD BODVOU


zmeny a doplnky č.2

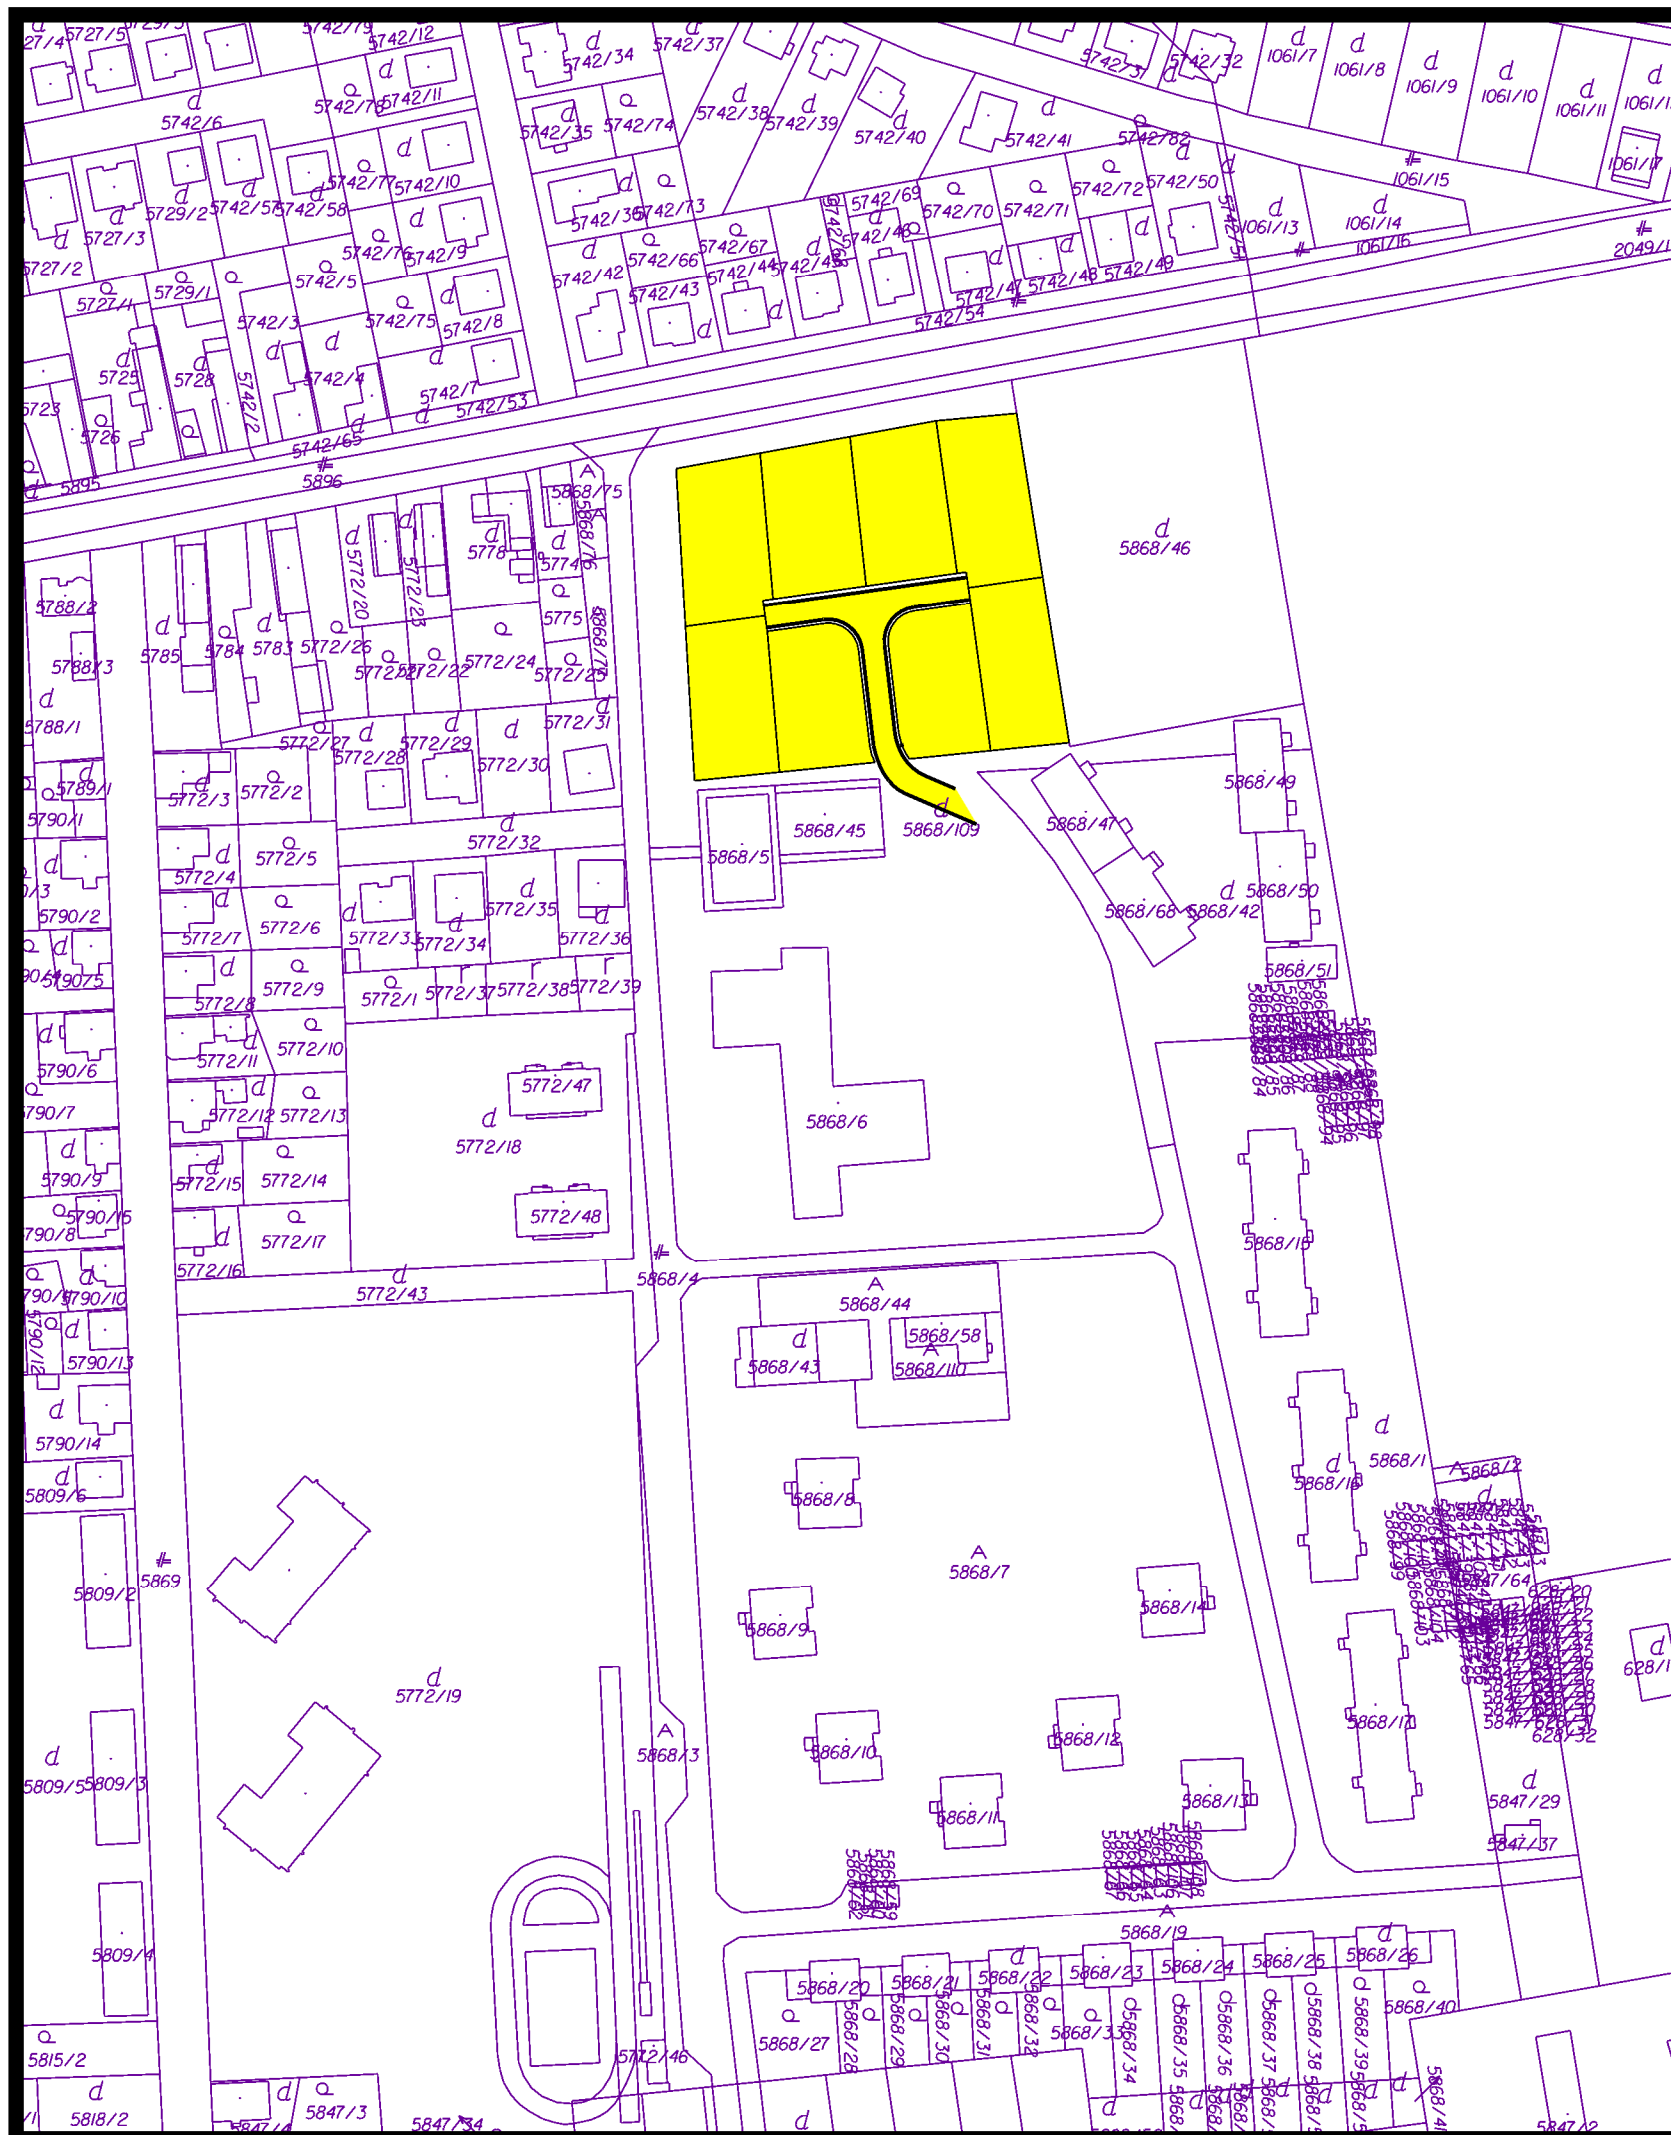

návrh



plochy a objekty zástavby

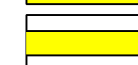

obslužné a prístupové komunikácie, spevnené plochy

## 4 NÁVRH VEREJNÉHO DOPRAVNÉHO VYBAVENIA m 1:2000

túto zmenu územného plánu vypracovala  
architektonická kancelária ARKA, spol. s r.o. Košice

hlavný riešiteľ: Ing.arch. Dezider Kovács

dátum vypracovania: 2021