


územný plán obce **TURŇA NAD BODVOU**

zmeny a doplnky č.2



návrh

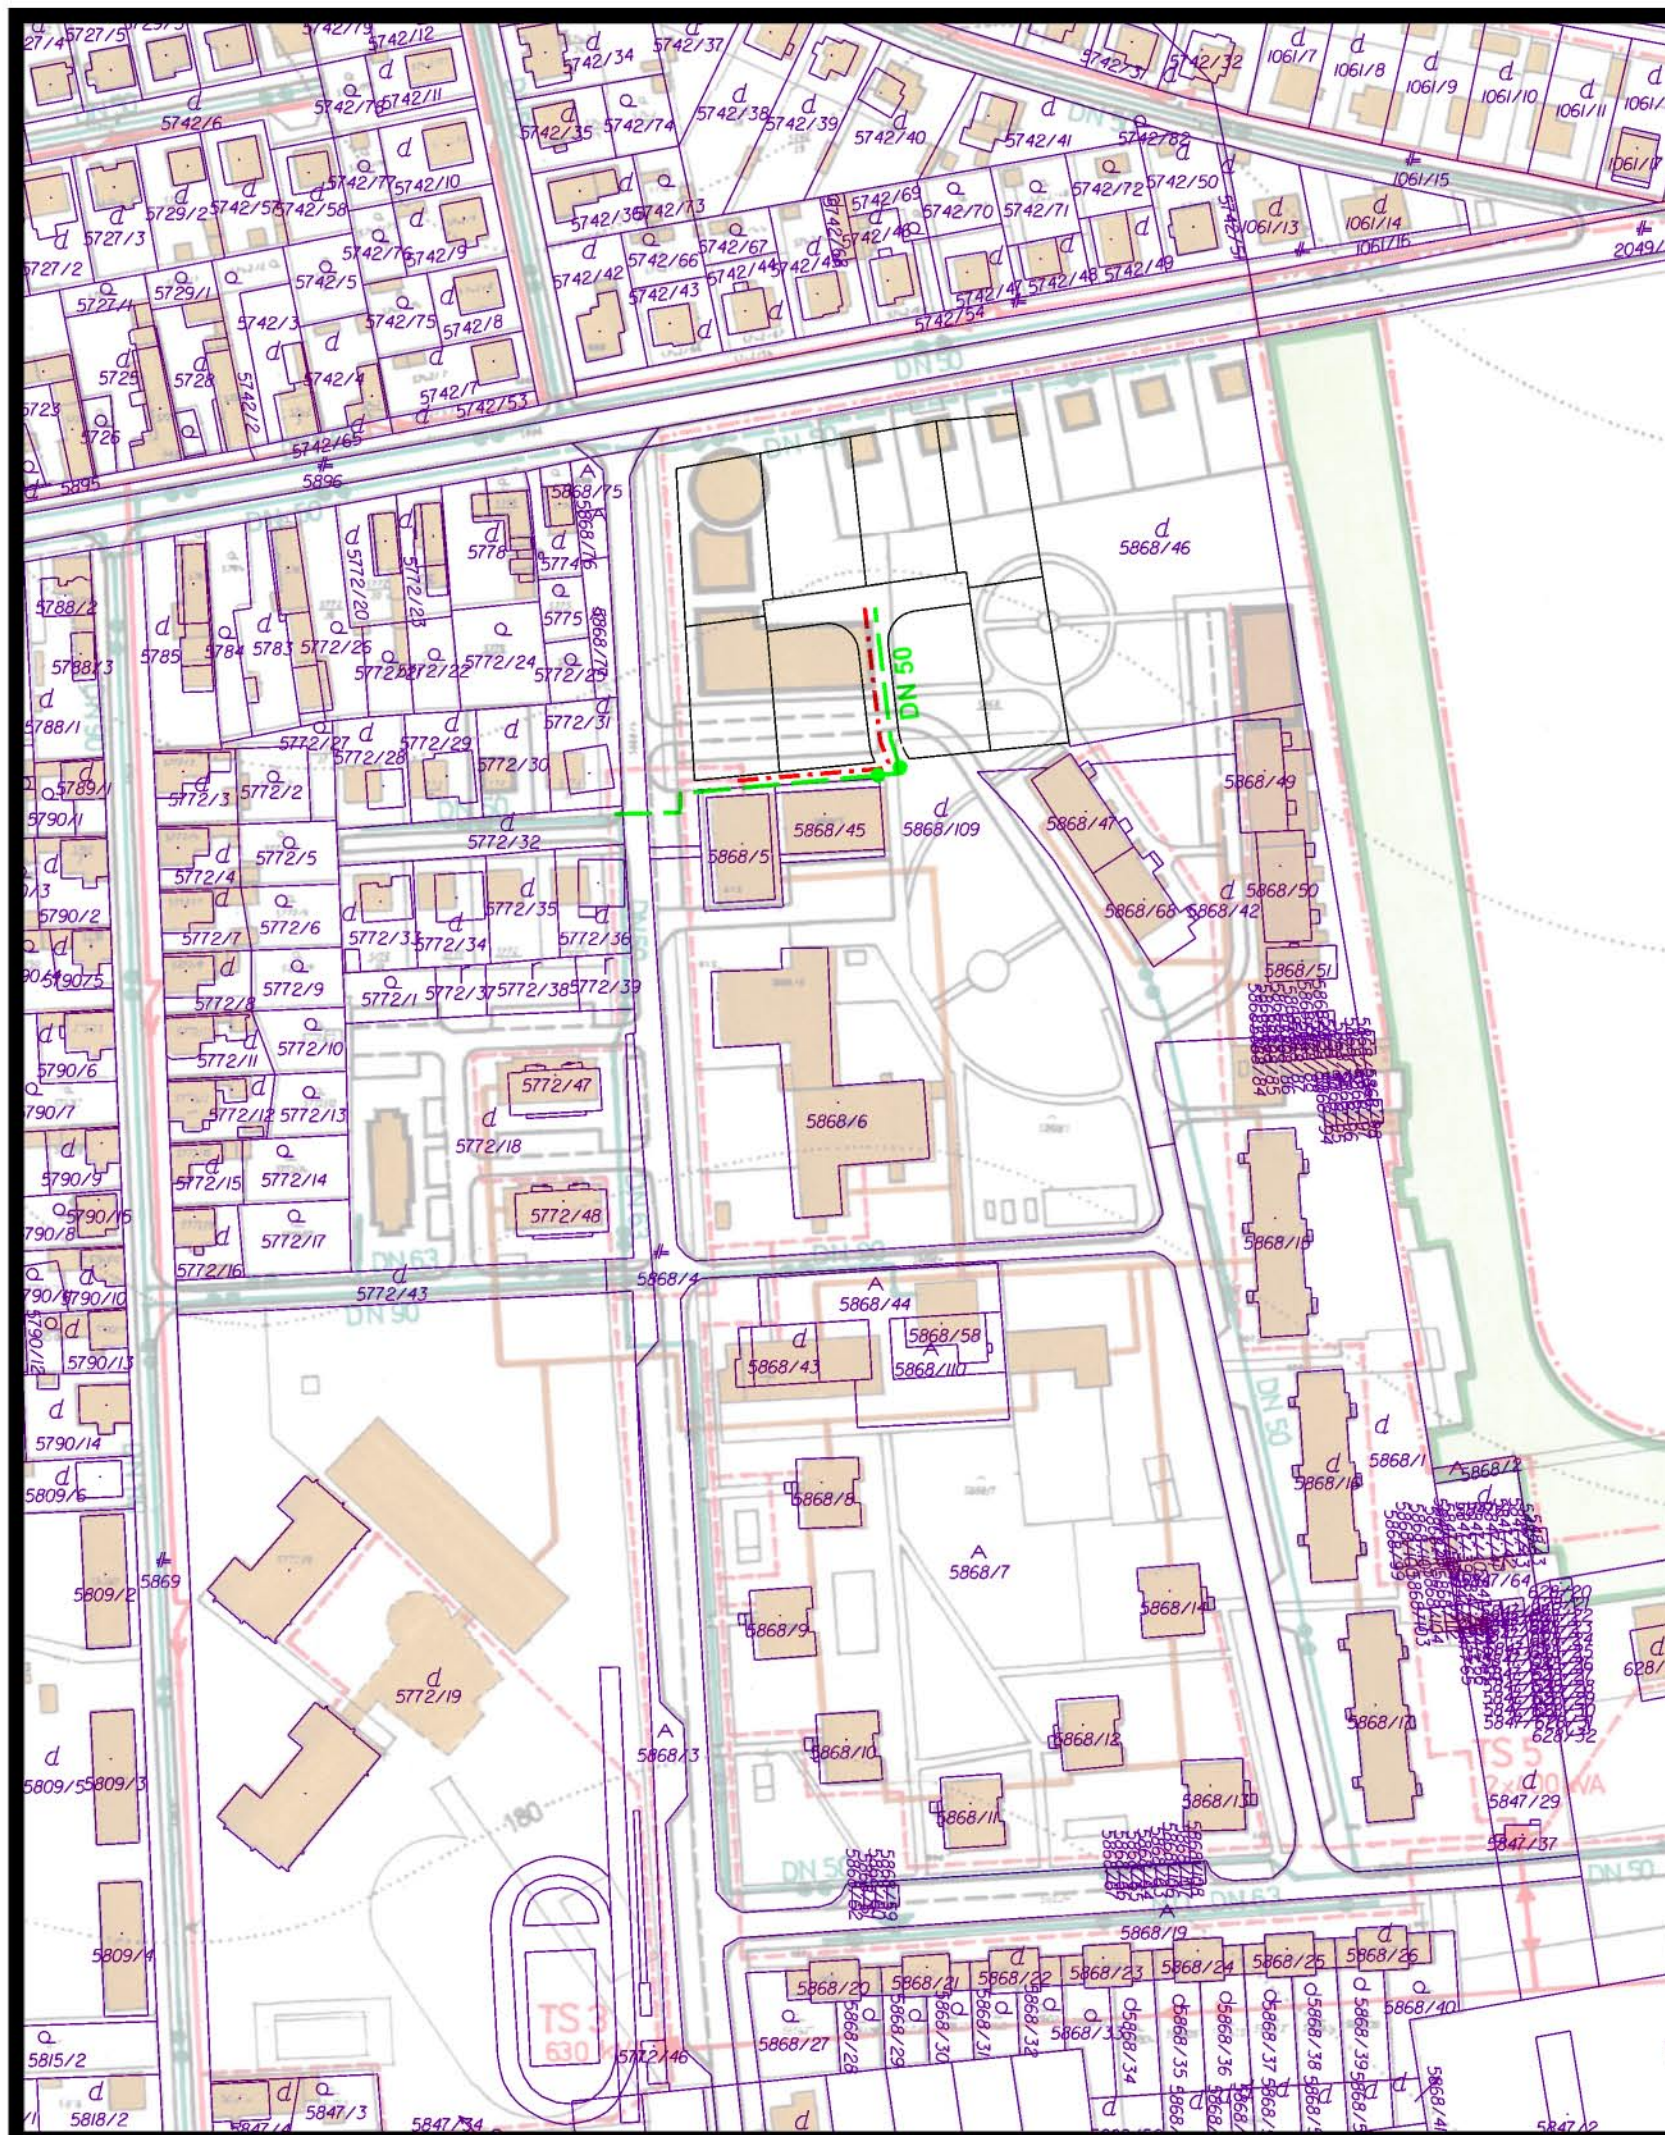

STL rozvody plynu



0,4 kV vonkajšie vedenie

6 NÁVRH VEREJNÉHO TECHNICKÉHO VYBAVENIA ENERGETIKA m 1:2000

túto zmenu územného plánu vypracovala
architektonická kancelária ARKA, spol. s r.o. Košice

hlavný riešiteľ: Ing.arch. Dezider Kovács

dátum vypracovania: 2021