


# územný plán obce TURŇA NAD BODVOU

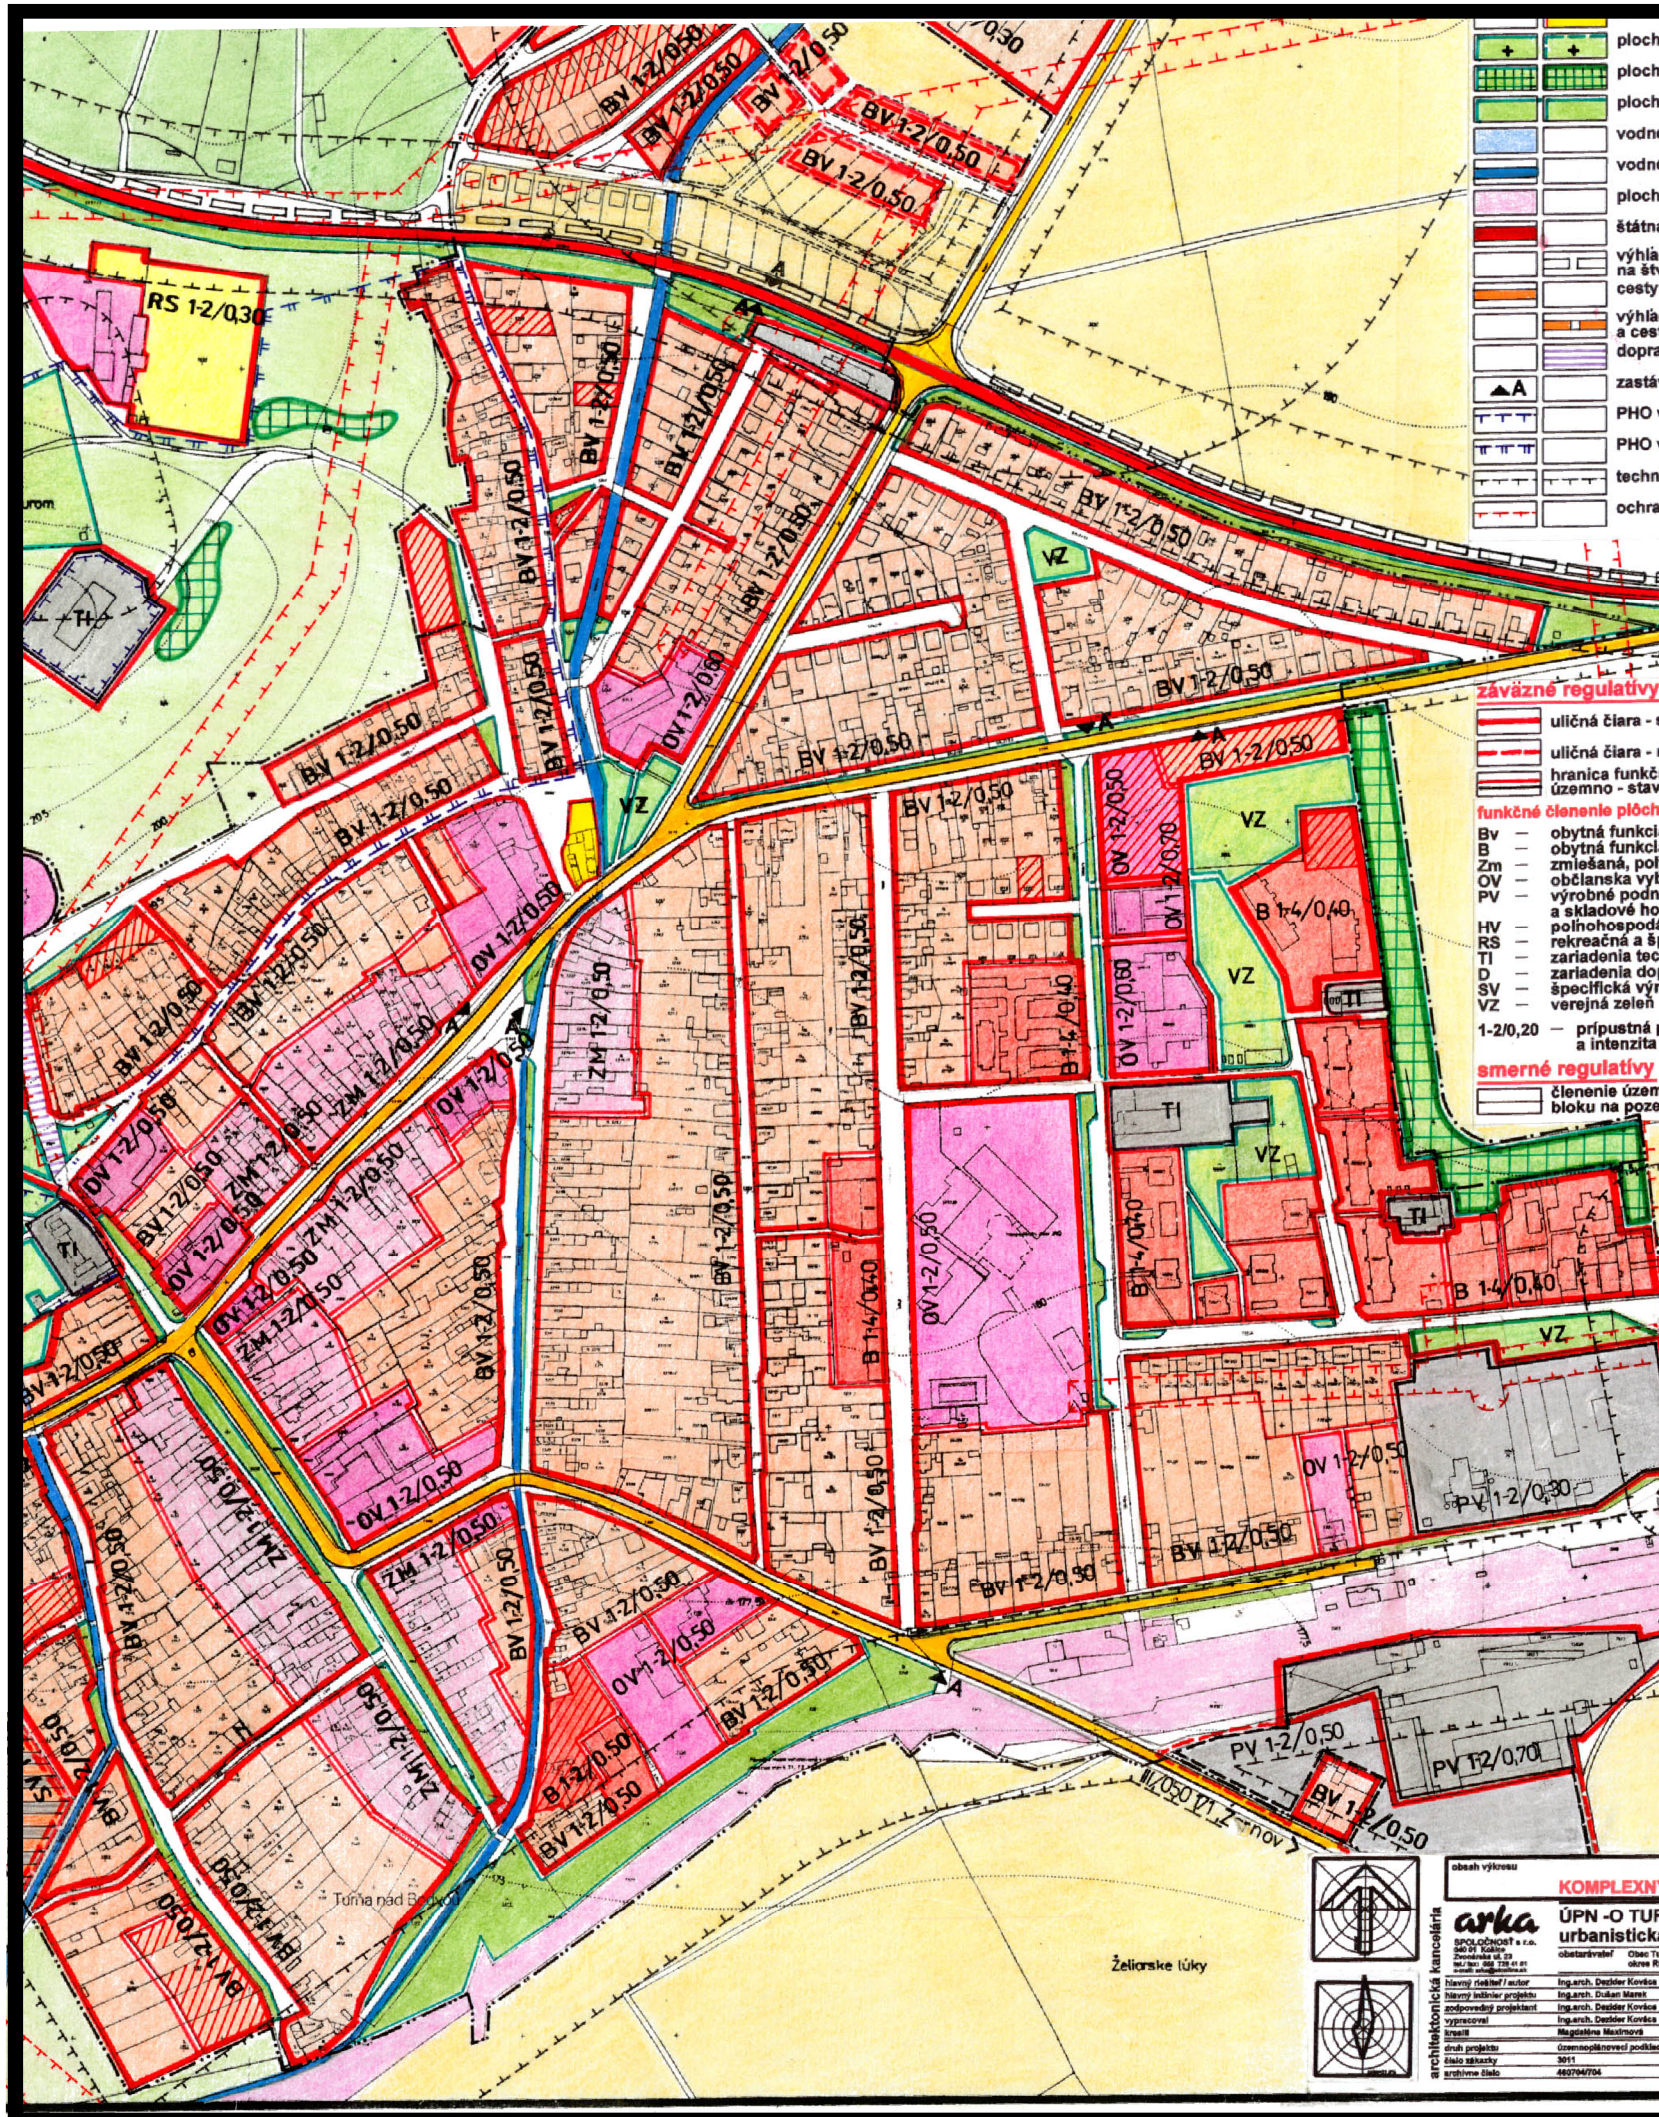

## 3 KOMPLEXNÝ URBANISTICKÝ NÁVRH m 1:5000

túto zmenu územného plánu vypracovala  
architektonická kancelária ARKA, spol. s r.o. Košice

hlavný riešiteľ: Ing.arch. Dezider Kovács

dátum vypracovania: 2008