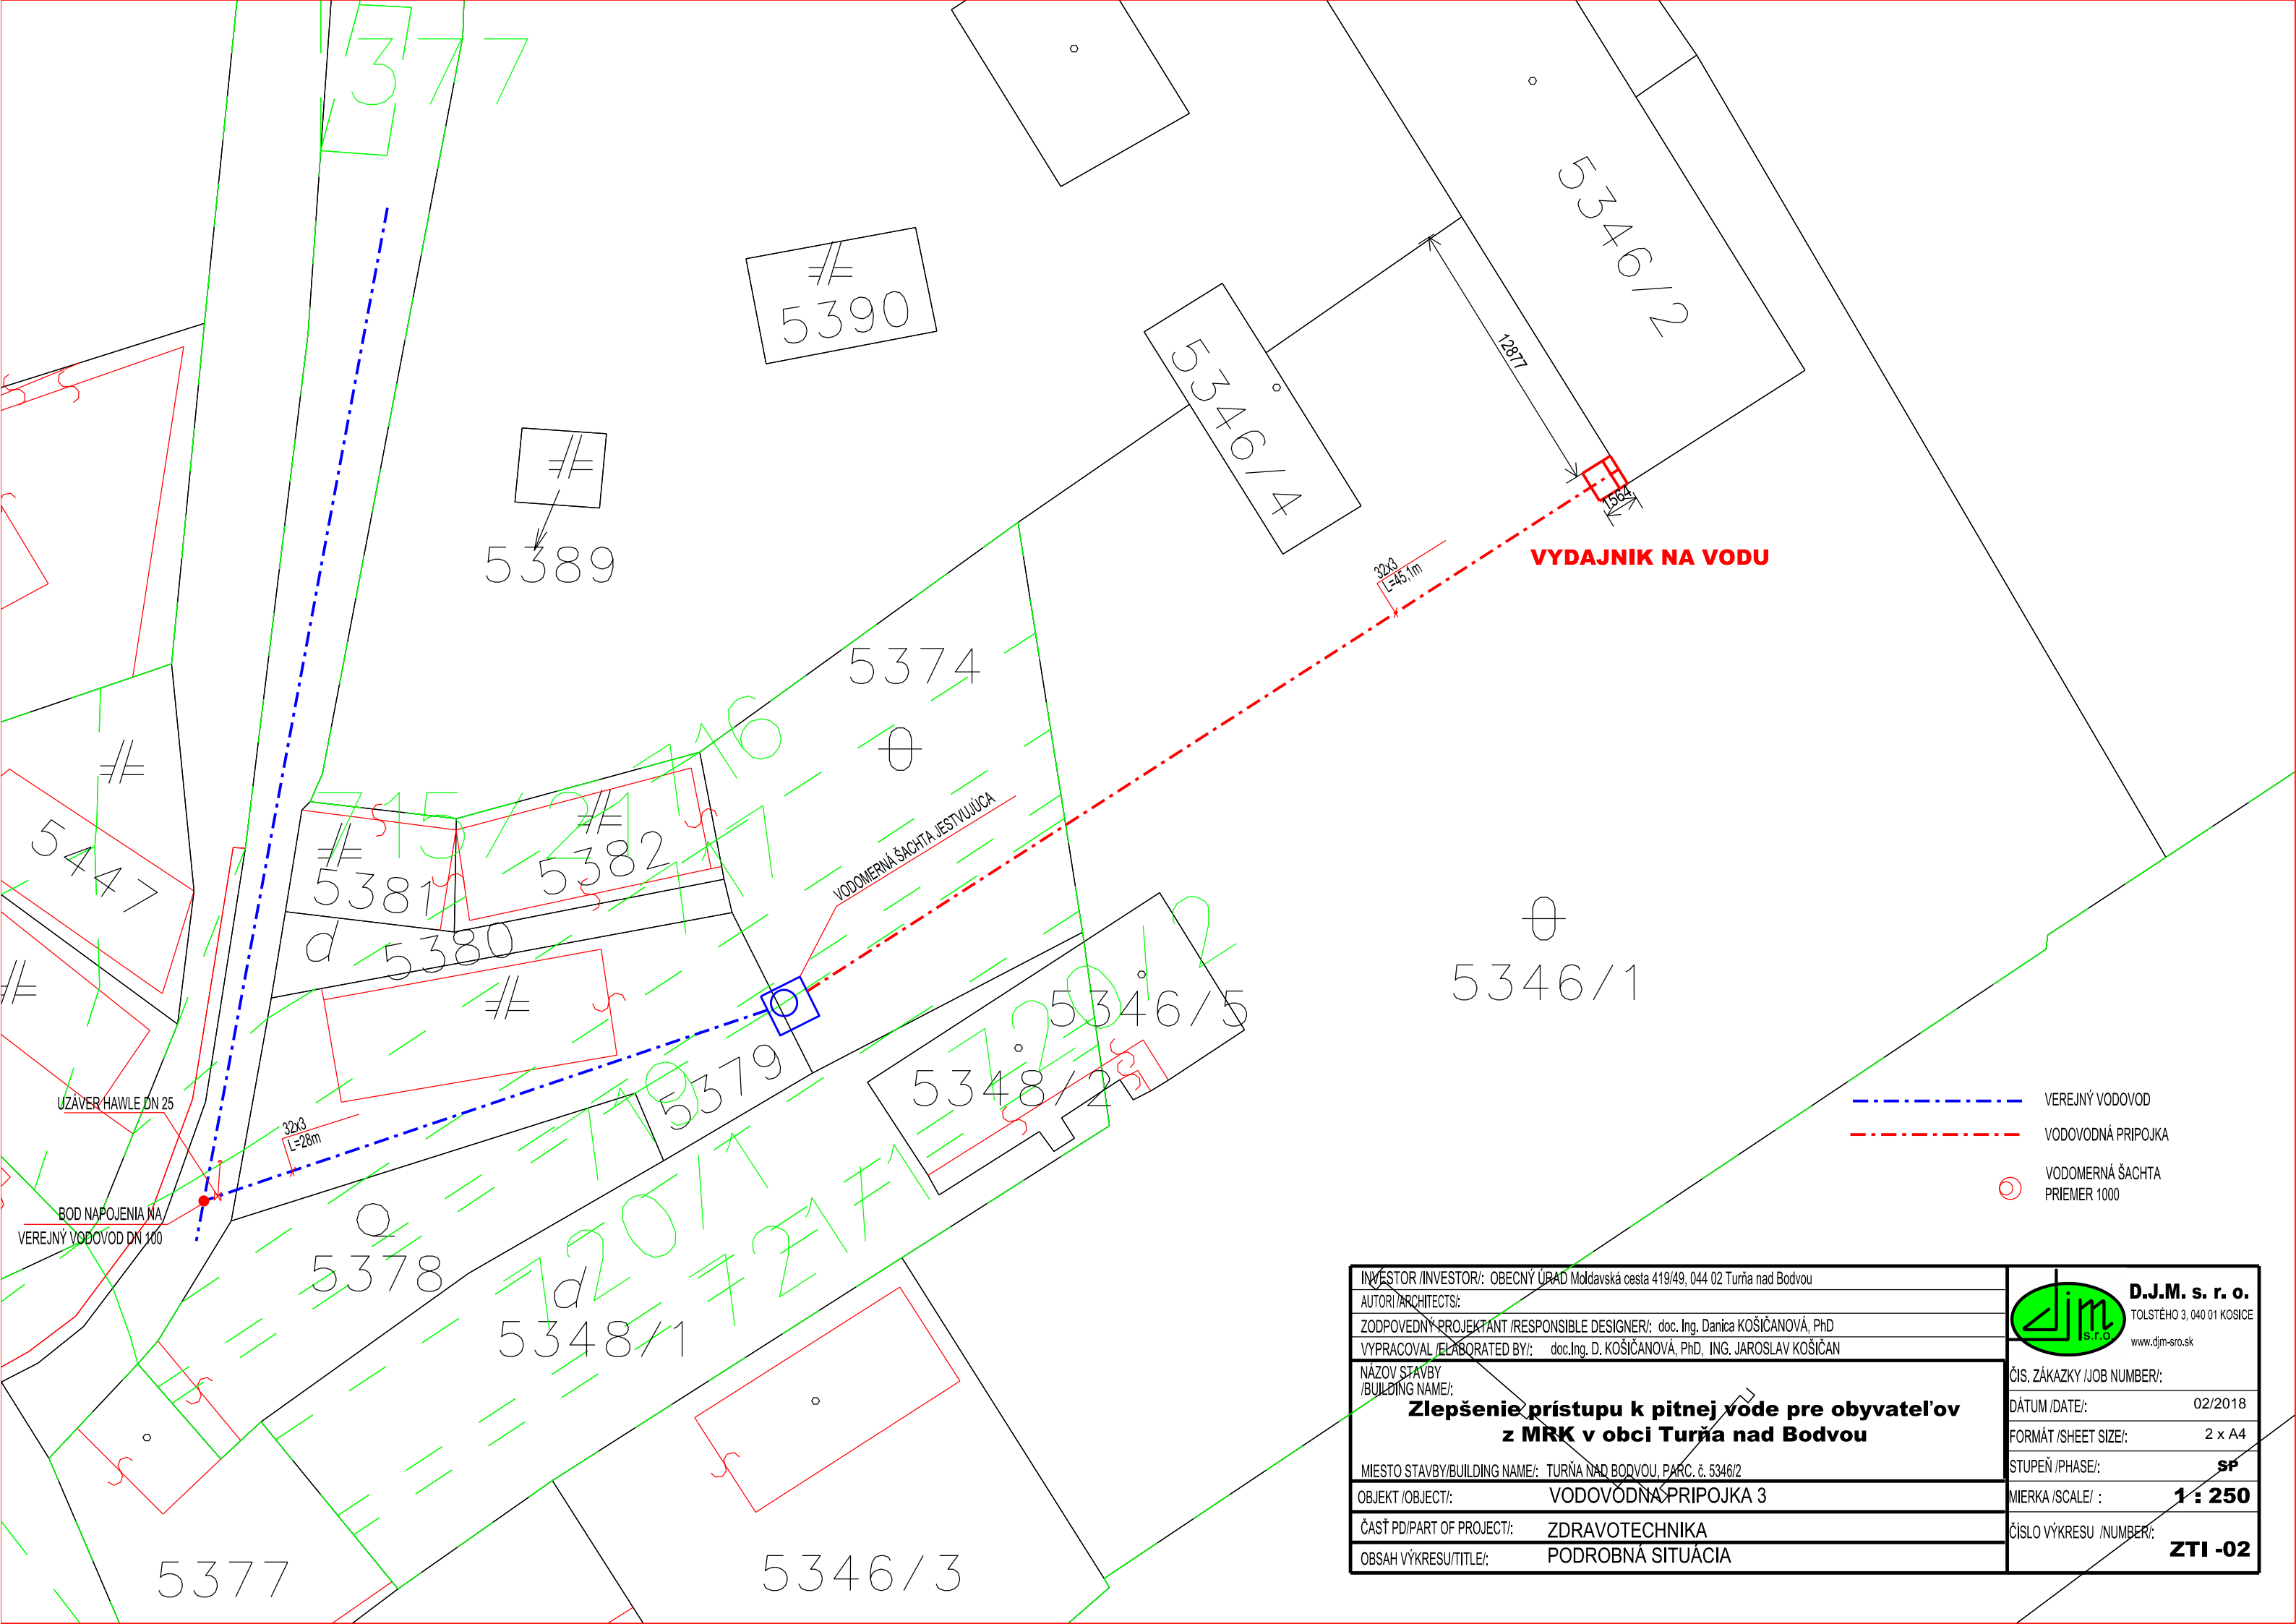

INVESTOR /INVESTOR/: OBECNÝ ÚRAD Moldavská cesta 419/49, 044 02 Turňa nad Bodvou	**D.J.M. s. r. o.** TOLSTÉHO 3, 040 01 KOSICE www.djm-sro.sk
AUTORI /ARCHITECTS/:	
ZODPOVEDNÝ PROJEKTANT /RESPONSIBLE DESIGNER/: doc. Ing. Danica KOŠIČANOVÁ, PhD	
VYPRACOVAL /ELABORATED BY/: doc.Ing. D. KOŠIČANOVÁ, PhD, ING. JAROSLAV KOŠIČAN	
NÁZOV STAVBY /BUILDING NAME/: **Zlepšenie prístupu k pitnej vode pre obyvateľov z MRK v obci Turňa nad Bodvou**	ČÍS. ZÁKAZKY /JOB NUMBER/:
	DÁTUM /DATE/: 02/2018
	FORMÁT /SHEET SIZE/: 2 x A4
MIESTO STAVBY/BUILDING NAME/: TURŇA NAD BODVOU, PARC. č. 5346/2	STUPEŇ /PHASE/: **SP**
OBJEKT /OBJECT/: VODOVODNÁ PRIPOJKA 3	MIERKA /SCALE/ : **1 : 250**
ČASŤ PD/PART OF PROJECT/: ZDRAVOTECHNIKA	ČÍSLO VÝKRESU /NUMBER/: **ZTI -02**
OBSAH VÝKRESU/TITLE/: PODROBNÁ SITUÁCIA	